

- Superficie coperta in concessione d'uso alla Università degli Studi della Campania
- Superficie coperta a disposizione della Regione Campania
- Area di intervento in concessione d'uso alla Università degli Studi della Campania
- Area di intervento CORPO A
- Area di intervento CORPO B

Foto esterno Prospetto Est



Foto esterno Prospetto Nord



Foto locali interni Corpo B

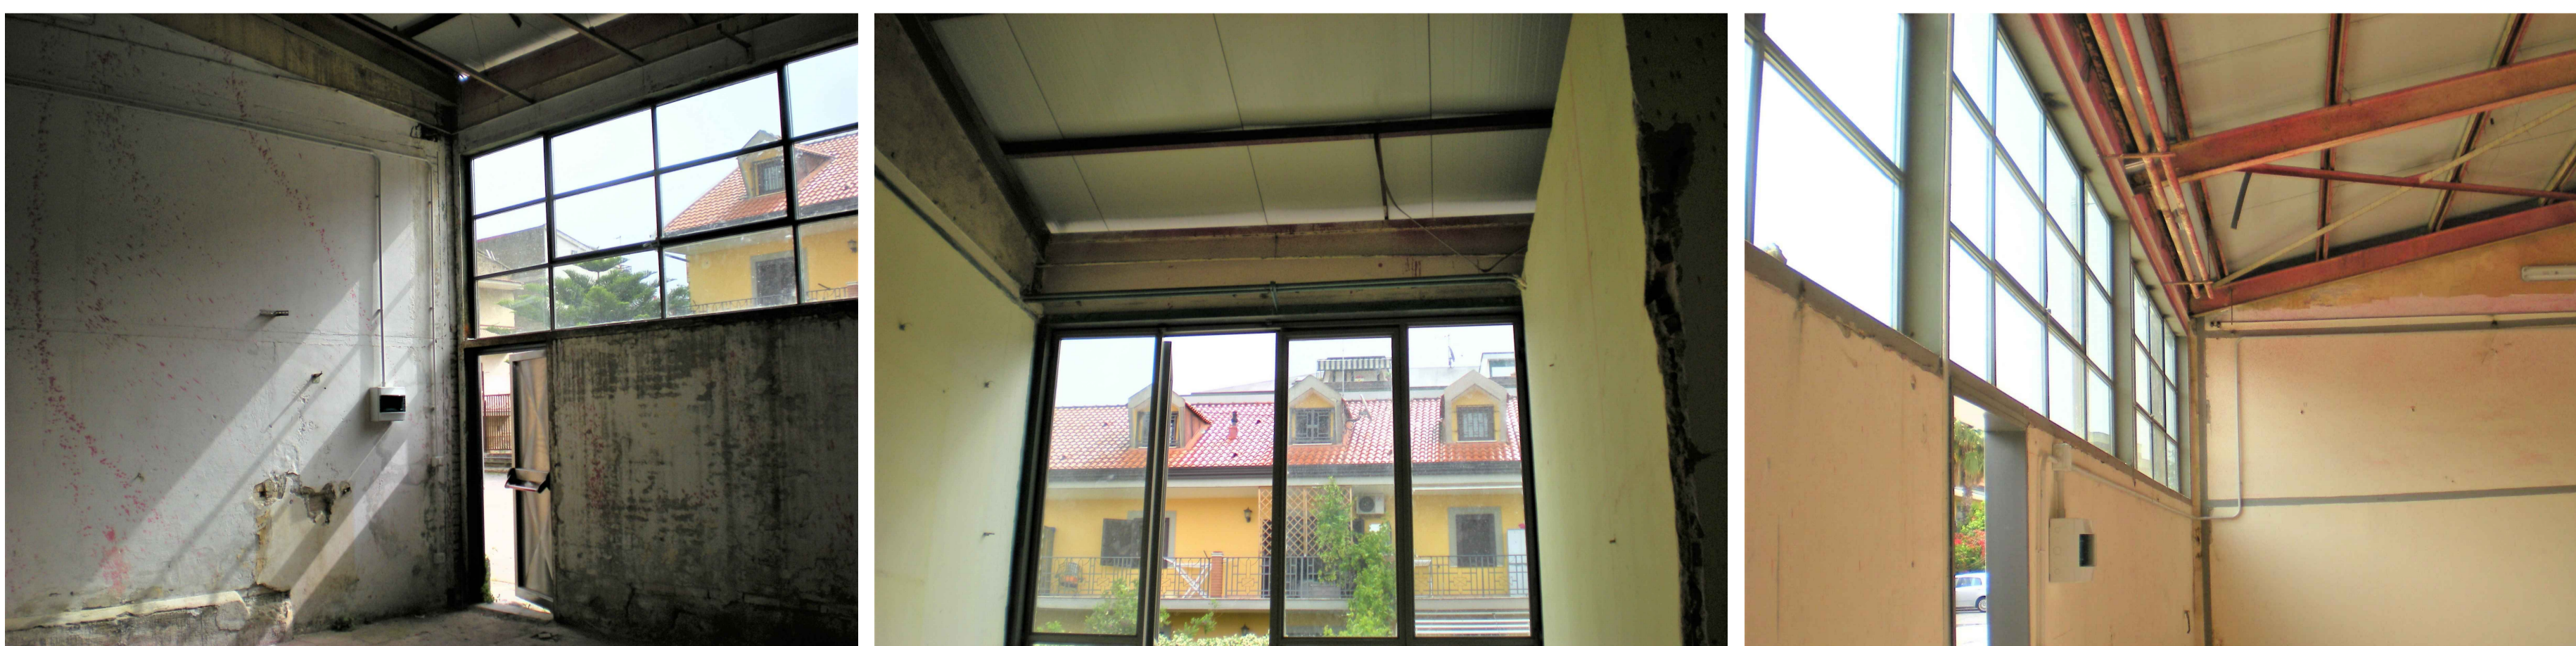


Foto interni Capannone



LAVORI DI ADEGUAMENTO FUNZIONALE DI ALCUNE AREE DEL COMPLESSO "EX CIAPI"
 PNRR - Missione 4 "Istruzione e Ricerca" - Componente 2 "Dalla Ricerca all'Impresa"
 Linea di investimento 3.1 - Fondo per la realizzazione di un sistema integrato di infrastrutture di ricerca e innovazione - KM3NeT4RR - CUP I57G21000040001

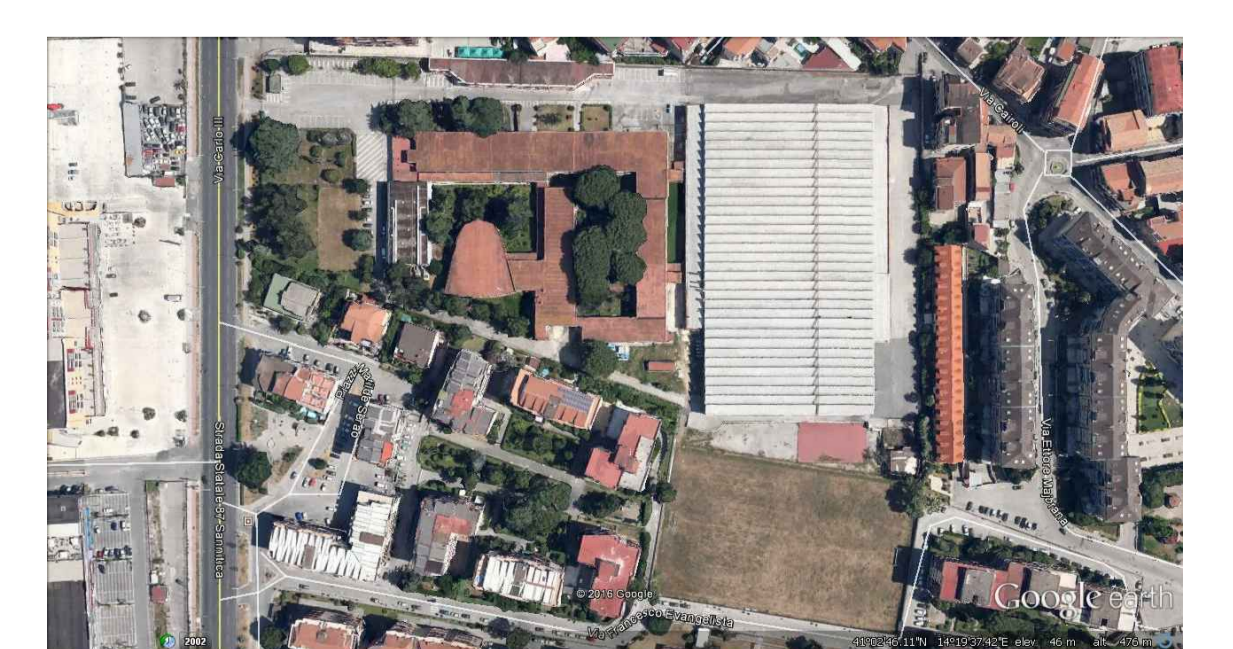


Tavola: A_01 Scala: 1:200 Data: NOVEMBRE 2022 Tipologia: PROGETTO ARCHITETTONICO

TITOLO: PLANIMETRIA GENERALE STATO DI FATTO PIANTA PIANO TERRA

Progettista architettonico: arch. Anna Paola Carlino
 Progettista impianti: arch. Silvia Molliterno
 Coordinatore per la sicurezza in fase di progettazione: geom. Domenico Miglioizzi
 Collaboratore alla progettazione: sig. Sebastiano Vecchia
 Attività di supporto al RUP: dott.ssa Anna Esposito

IL RESPONSABILE DEL PROCEDIMENTO: ing. Giuliana Veneruso