


- Superficie coperta in concessione d'uso alla Università degli Studi della Campania
- Superficie coperta a disposizione della Regione Campania
- Area di intervento in concessione d'uso alla Università degli Studi della Campania
- Area di intervento CORPO A
- Area di intervento CORPO B

LEGENDA


- DEMOLIZIONI
- CONTAINER DA SPOSTARE

ABACO INFISSI


INFISSO TIPO F1

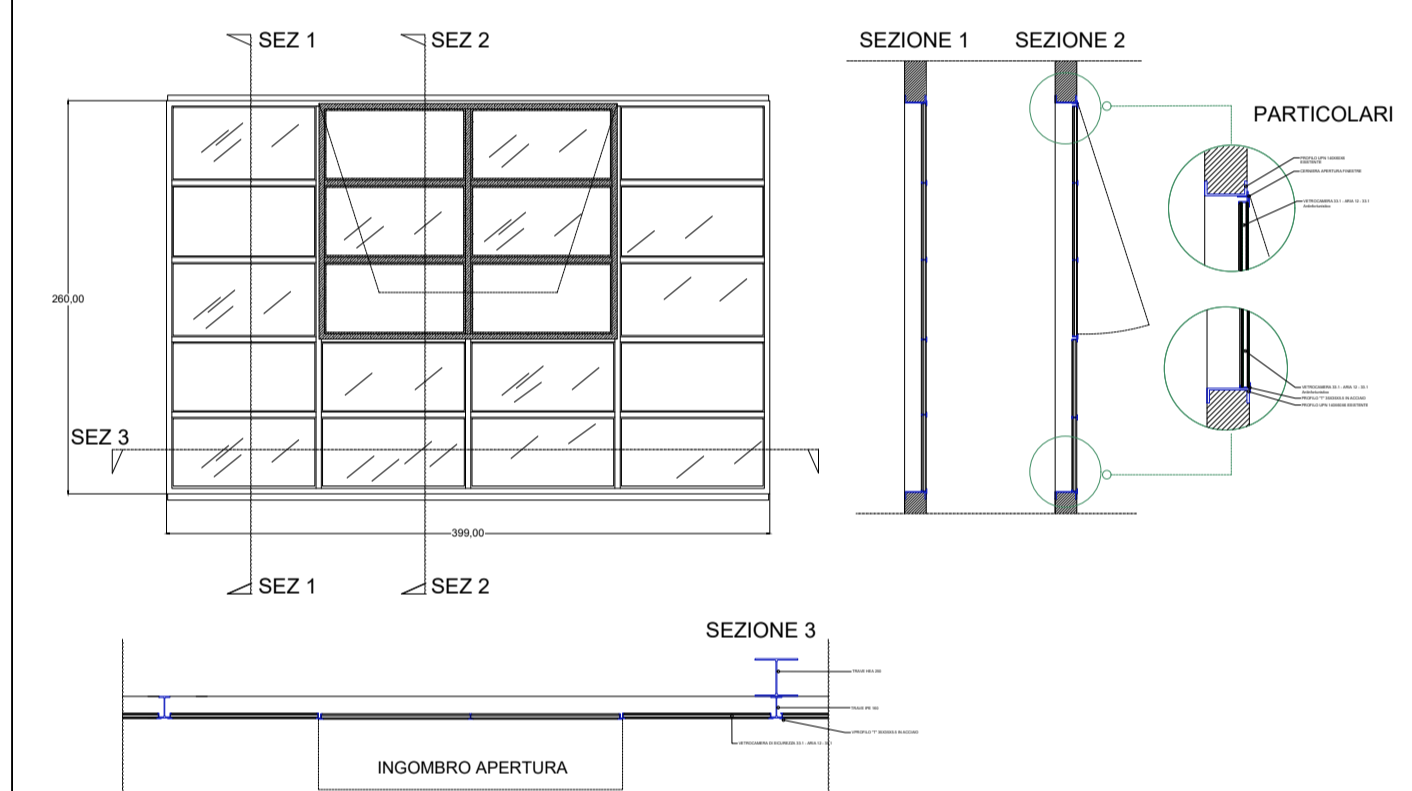


INFISSO TIPO F2

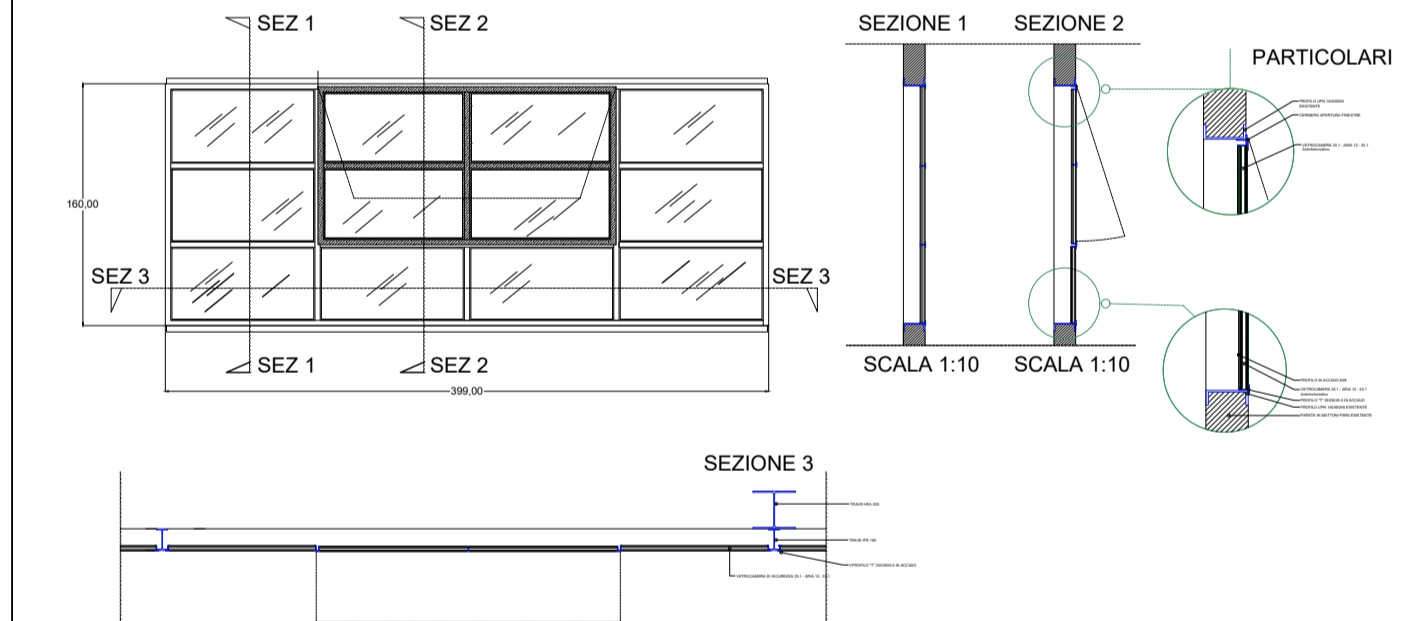

INFISSO TIPO P2

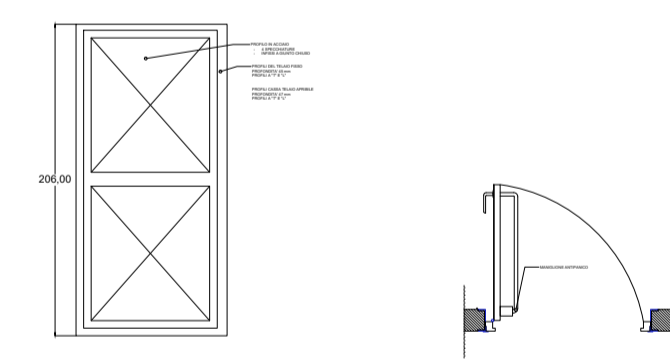

INFISSO SHED

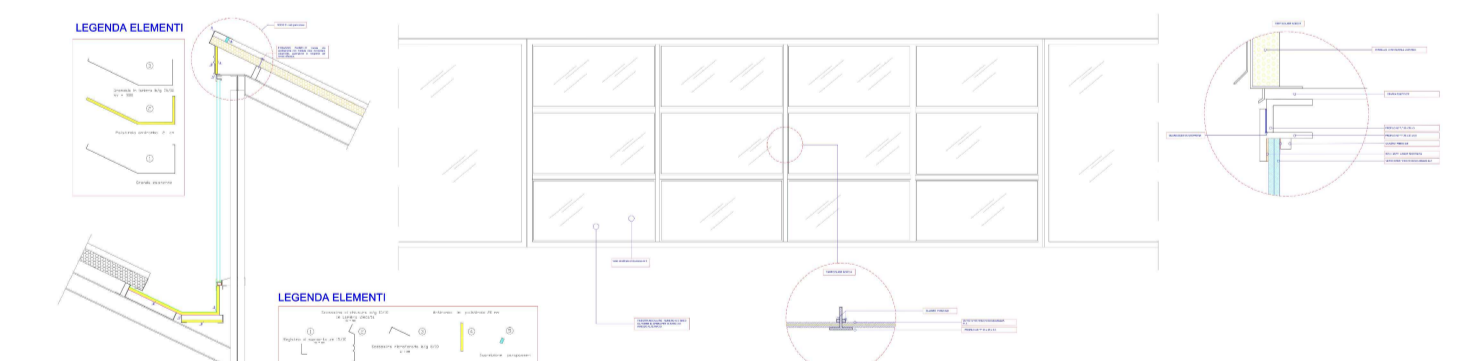

LAVORI DI ADEGUAMENTO FUNZIONALE DI ALCUNE AREE DEL COMPLESSO "EX CIAPI"
 PNRR - Missione 4 "Istruzione e Ricerca" - Componente 2 "Dalla Ricerca all'Impresa"
 Linea di investimento 3.1 - Fondo per la realizzazione di un sistema integrato di infrastrutture di ricerca e innovazione - KM3NeTARR - CUP I57G21000040001

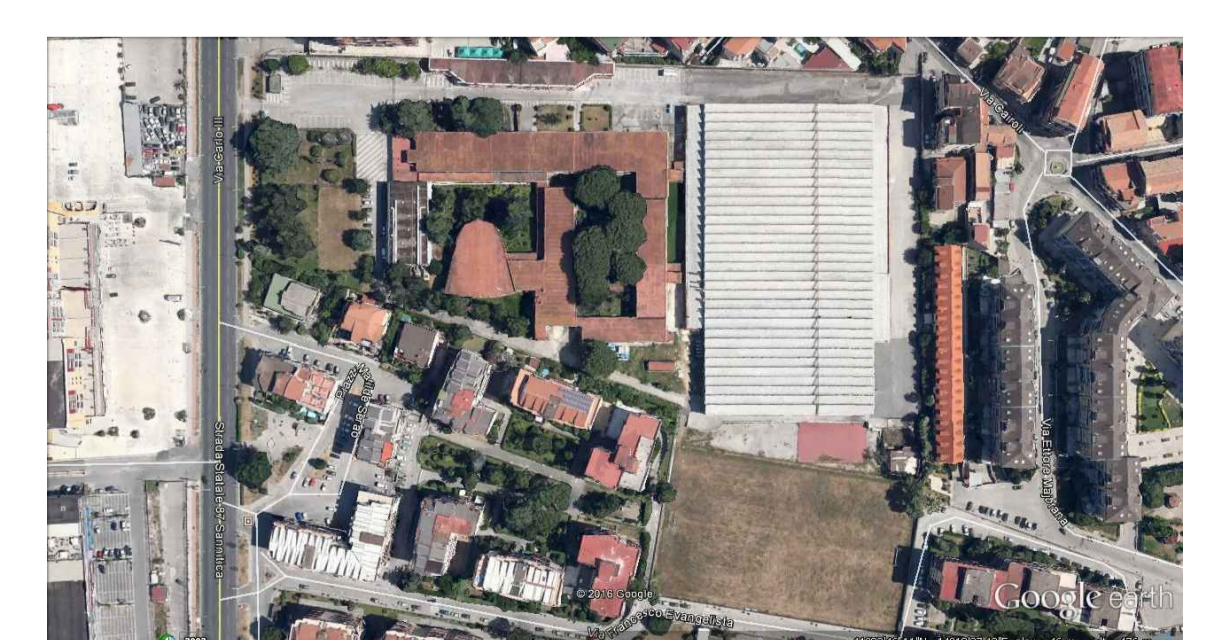


Tavola: A_03	Scala: 1:100	Data: NOVEMBRE 2022	Tipologia: PROGETTO ARCHITETTONICO
--------------	--------------	---------------------	------------------------------------

TITOLO: STATO DI FATTO PIANTA PIANO TERRA

Progettista architettonico	arch. Anna Paola Carlino
Progettista impianti	arch. Silvia Moliterno
Coordinatore per la sicurezza in fase di progettazione	geom. Domenico Miglioizzi
Collaboratore alla progettazione	sig. Sebastiano Vecchia
Attività di supporto al RUP	dott.ssa Anna Esposito

IL RESPONSABILE DEL PROCEDIMENTO ing. Giuliana Veneruso