



- Superficie coperta in concessione d'uso alla Università degli Studi della Campania
- Superficie coperta a disposizione della Regione Campania
- Area di intervento in concessione d'uso alla Università degli Studi della Campania
- Area di intervento CORPO A
- Area di intervento CORPO B

PARTICOLARI


TIPOLOGIA PARETE A / divisori interni uffici

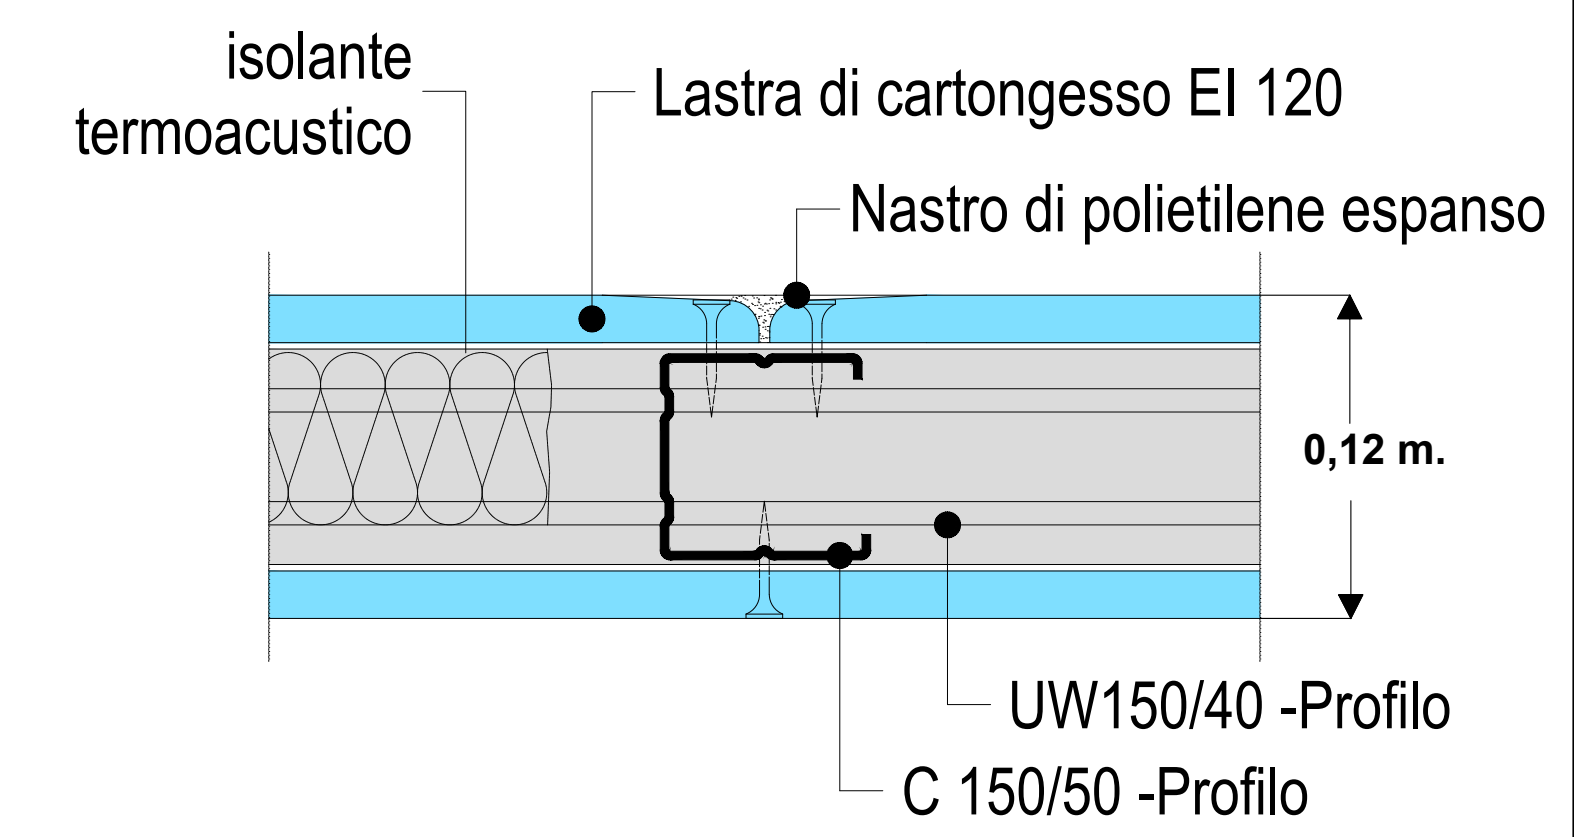

TIPOLOGIA PARETE B / confine area Regione e area sopralcata

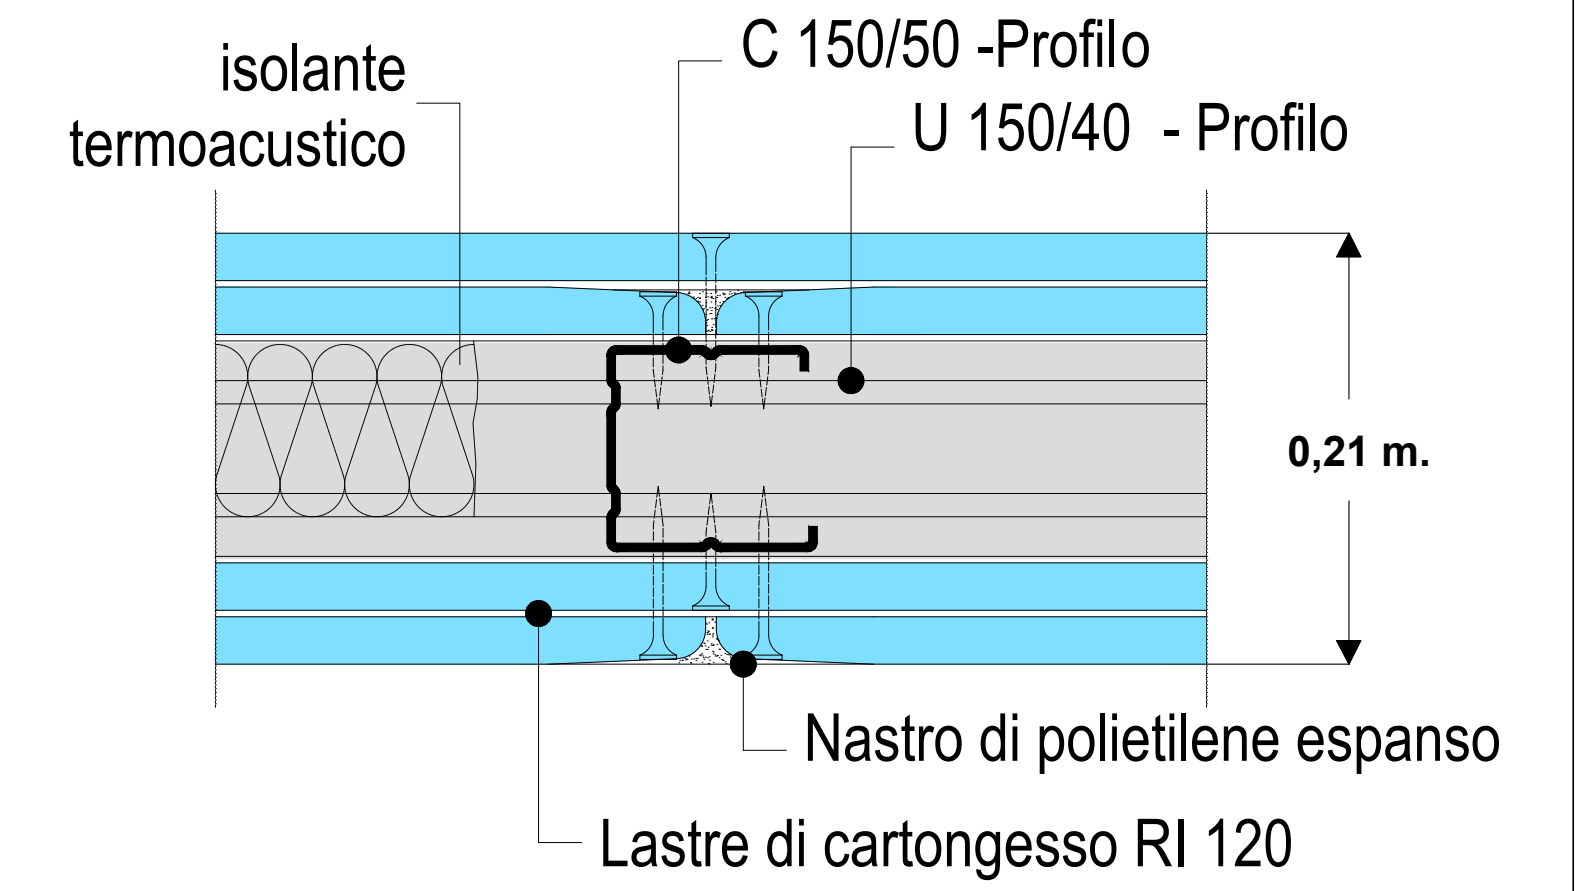

TIPOLOGIA PARETE C / controparete muratura esistente

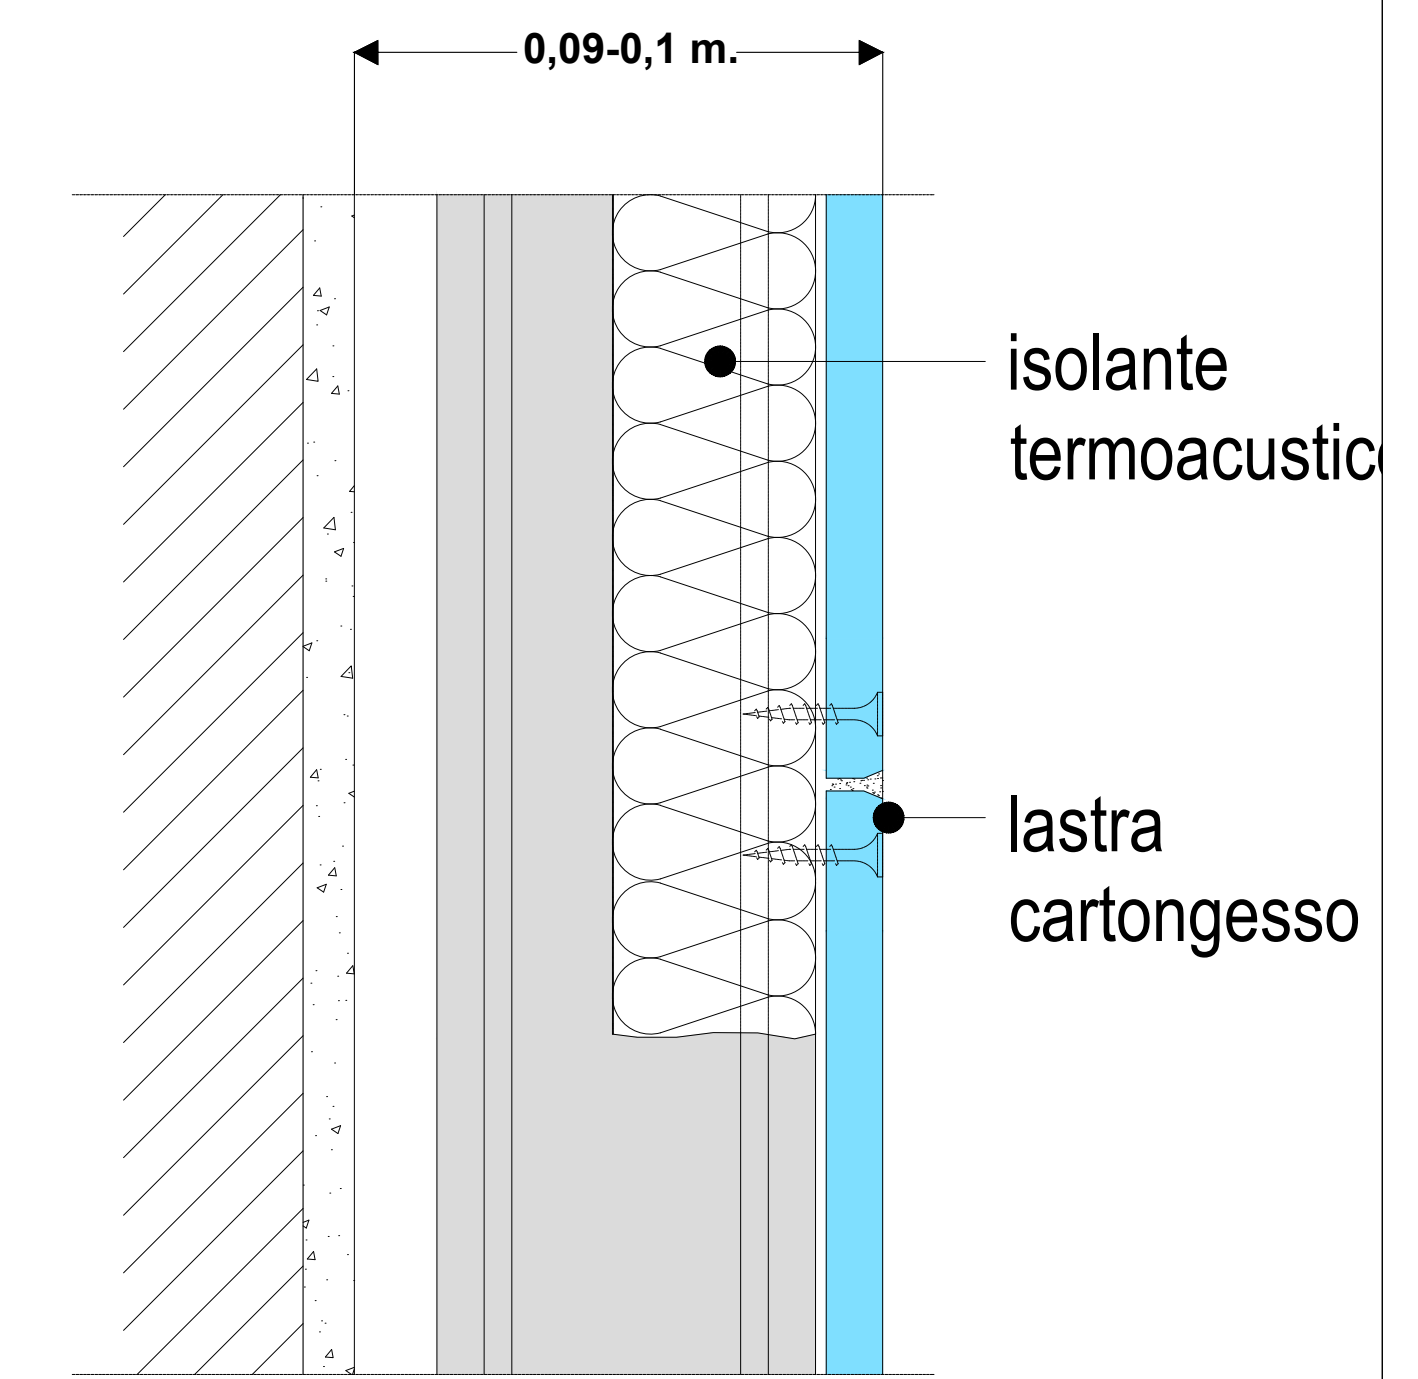

Finanziato dall'Unione europea NextGenerationEU

MUR - Italia Domani

Università degli Studi della Campania Luigi Vanvitelli

LAVORI DI ADEGUAMENTO FUNZIONALE DI ALCUNE AREE DEL COMPLESSO "EX CIAPI"

PNRR - Missione 4 "Istruzione e Ricerca" - Componente 2 "Dalla Ricerca all'Impresa"

Linea di investimento 3.1 - Fondo per la realizzazione di un sistema integrato di infrastrutture di ricerca e innovazione - KM3NeT4RR - CUP I57G21000040001

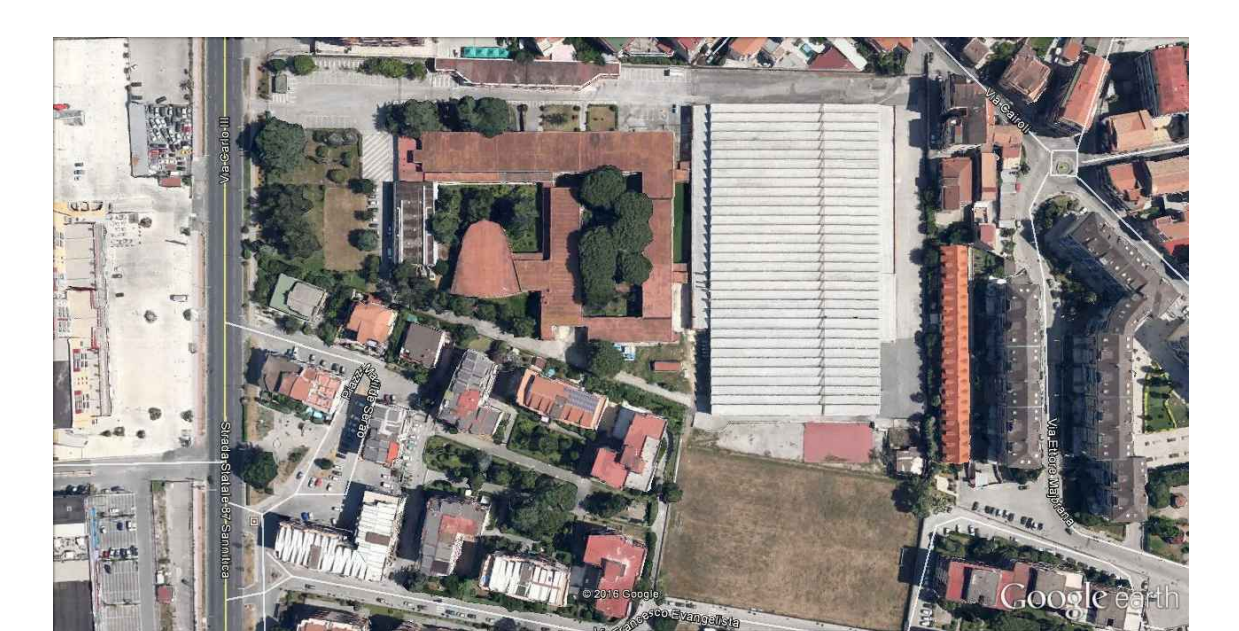


Tavola: A_06 Scala: 1:100 Data: NOVEMBRE 2022 Tipologia: PROGETTO ARCHITETTONICO

TITOLO: PROGETTO Pianta Piano Terra

Progettista architettonico: arch. Anna Paola Carlino

Progettista impianti: arch. Silvia Moliterno

Coordinatore per la sicurezza in fase di progettazione: geom. Domenico Miglioizzi

Collaboratore alla progettazione: sig. Sebastiano Vecchia

Attività di supporto al RUP: dott.ssa Anna Esposito

IL RESPONSABILE DEL PROCEDIMENTO: ing. Giuliana Veneruso