Firmato digitalmente da
MASSIMO SAPIO
CN = SAPIO MASSIMO
C = IT

Firmato digitalmente da
GAETANO LO SAPIO
C = IT

Regione Campania
Unità Operativa Dirigenziale Staff Direzione Generale

LAVORI DI ADEGUAMENTO FUNZIONALE
DI ALCUNE AREE DEL COMPLESSO "EX CARP"

PNRR - Missione 6 "Istruzione e Ricerca" - Componente 2 "Dalla Ricerca all'Impresa"
Linea di Investimento 3.1 "Potenziamento delle infrastrutture di ricerca e delle infrastrutture di ricerca e innovazione - INFRAMAT - CUP E71C22000800025

Tavola	Scala	Data	Gruppo	Tipologia
S.09.B		MARZO 2023	CORPO B	PROGETTO STRUTTURALE

Titolo: SCHEMI DEI TELAI IN ACCIAIO

Progettista architettonico	arch. Anna Paola Carbino
Progettista strutturale	ing. Massimo Sapio
Direzione dei lavori strutturali	ing. Massimo Sapio
Collaboratore in s.r.o.	ing. Gaetano Lo Sapio
Coordinatore per la sicurezza in fase di progettazione	geom. Domenico Migliozzi
Collaboratore alla progettazione	ing. Sebastiano Vecchia
Attività di supporto al RUP	dott.ssa Anna Esposito
IL RESPONSABILE DEL PROCEDIMENTO	ing. Giuliana Venenuso

DEFINIZIONE DELLE AREE DI INTERVENTO
SCALA 1:100

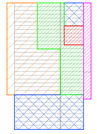

Area di intervento in concessione d'uso alla Università degli Studi della Campania

Superficie oggetto di concessione d'uso alla Università degli Studi della Campania

Superficie oggetto a disposizione della Regione Campania

CORPO A

CORPO B

SCHEMA DEL TELAIO
TIPOLOGIA A
Scala 1:10

SCHEMA DEL TELAIO
TIPOLOGIA B
Scala 1:10

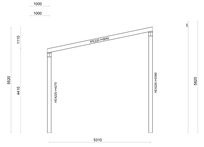

SCHEMA DEL TELAIO
TIPOLOGIA C
Scala 1:10

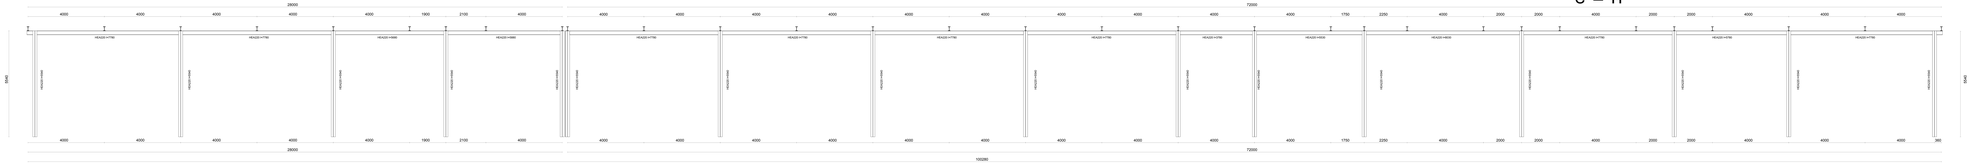

TELAIO "TIPOLOGIA C"

SCHEMA DEL TELAIO
TIPOLOGIA D
Scala 1:10

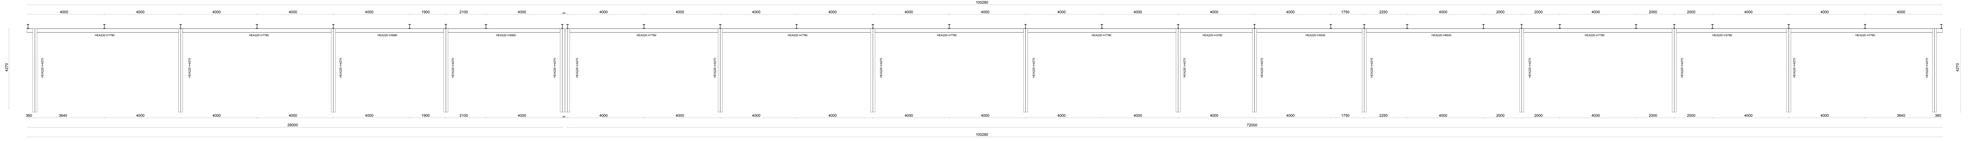

TELAIO "TIPOLOGIA D"