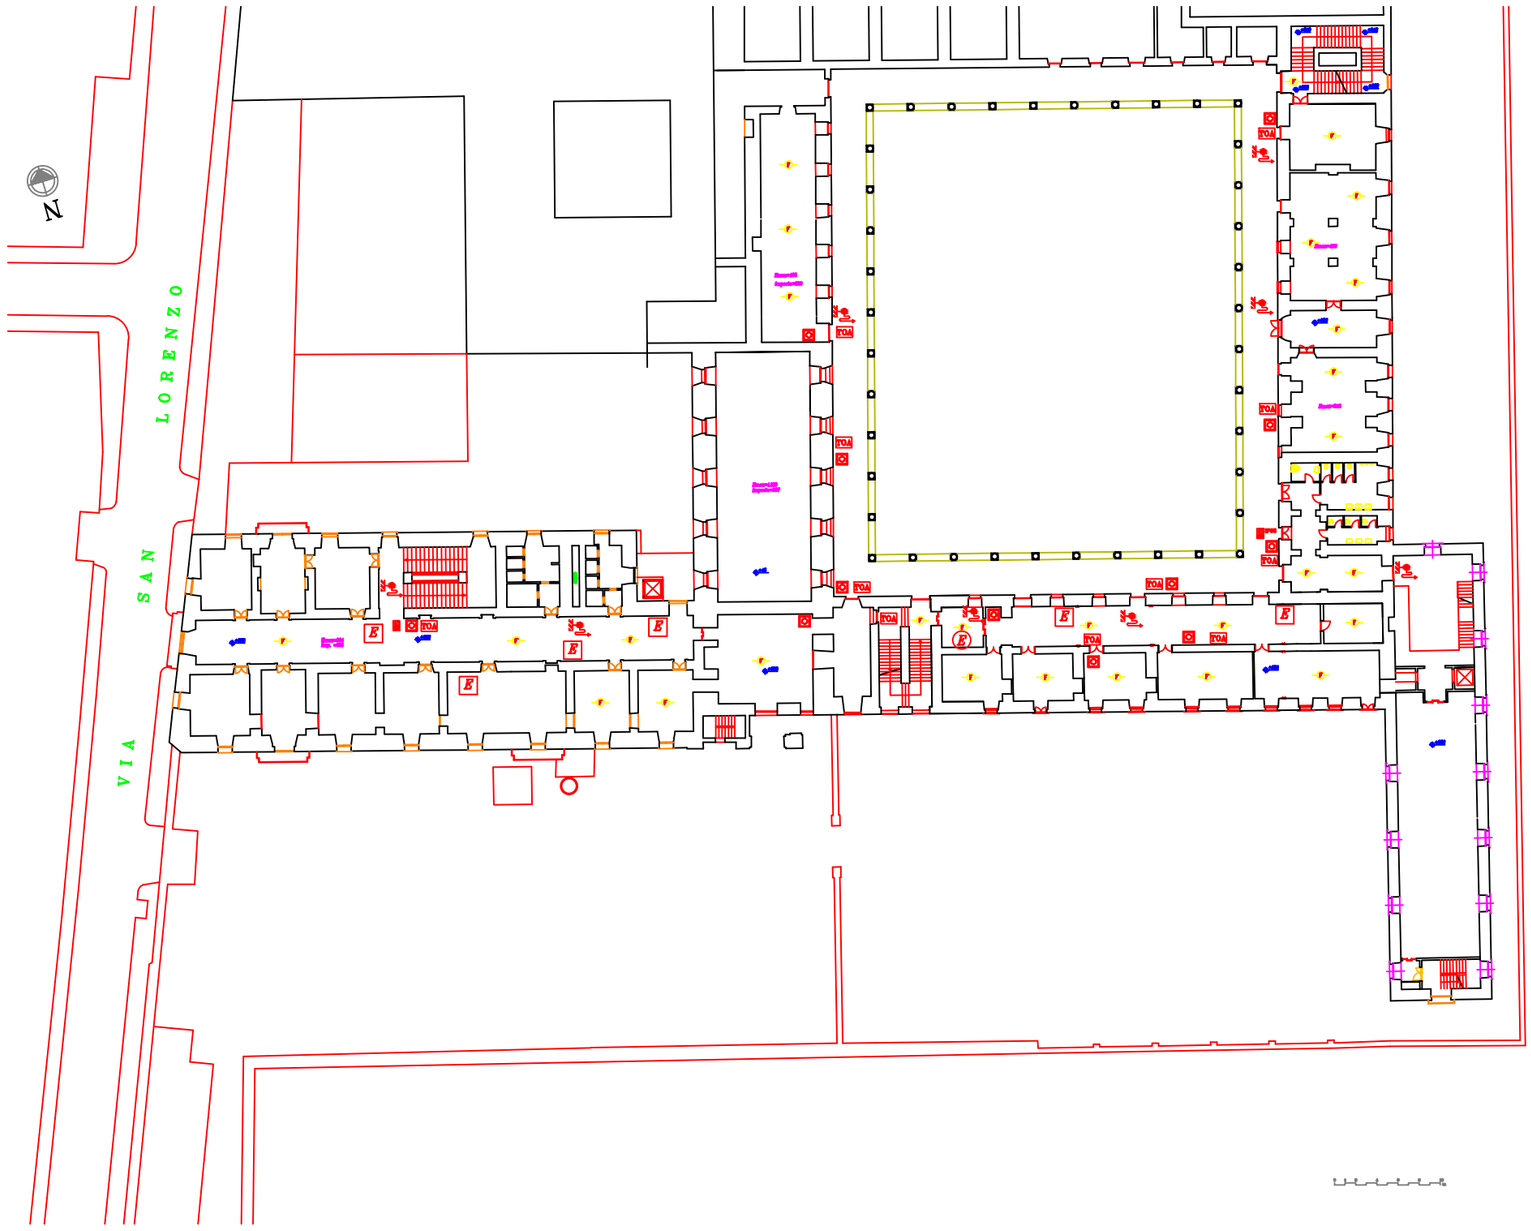

UNIVERSITA' DEGLI STUDI DELLA CAMPANIA LUIGI VANVITELLI

RIPARTIZIONE PROGRAMMAZIONE EDILIZIA APPALTI LAVORI

Ufficio Manutenzione per la Sicurezza di Ateneo

LAVORI PER ADEGUAMENTO NORMATIVO DELL'IMPIANTO RILEVAZIONE INCENDI A SERVIZIO DEL COMPLESSO SAN LORENZO AD SEPTIMUM IN AVERSA

Tavola: TAV-2	Scala: 1:200	Data: MARZO_2022	Tipologia: PROGETTO

Titolo: PIANO PRIMO- Stato di Fatto

GRUPPO DI LAVORO
Progettisti
- Geom. Girolamo Liguori
- Geom. Domenico Migliozzi
- P.E. Angelo Massaro

ATTIVITA' DI SUPPORTO AL RUP
- sig.ra Concetta Gagliardi
- sig. Antonio Riviezzo

COORDINATORE PER LA SICUREZZA IN FASE DI PROGETTAZIONE
- Geom. Domenico Migliozzi

RESPONSABILE DEL PROCEDIMENTO
- ing. Amedeo Lepore

Elemento separante REI 60

Elemento separante REI 90

RIF. MOD. CENT. REI

RIF. CENT. PROD.

SIMBOLI GRAFICI DI PREVENZIONE INCENDI
(D.M. 30 Novembre 1983)

REI XX	Porta tagliafuoco di fuoco E = estendo S = Smoke C = Rettangolo (specifico su C chiedi prima)	D	Dogo 9 x 20 mm
			Estintore Supercarico 9 x 20 mm
REI 120	Porta tagliafuoco di fuoco scorrevole con con chiusura automatica		Idrante 9 x 45 mm
	Percorso di esodo verso l'alto		Impianto automatico di allarmante Rumore di fuoco
	Percorso di esodo orizzontale		Impianto automatico di allarmante di fuoco
	Percorso di esodo verso il basso		Allarmanti dati a 30 cm dal pavimento collocati in corrispondenza dei attraversamento Fumo REI
	Max. Metri Esodo di Sicurezza		Rumore sirena di allarmante fuoco presso la postazione
E	Estintore mobile da 6k. per polvere quadri presso		Rumore sirena acustica
E	Estintore mobile A. 6 kg		Rumore sirena acustica per allarme
E	Estintore mobile A. 6 kg		Pulsante di allarme
E	Estintore mobile carrellato		Centralino di Controllo
	Allarme per antipanico		Tubazione Impianto antincendio tipo Sprinkler
			Tubazione Impianto antincendio tipo Idrantico

USCITE DI SICUREZZA RAGGIUNGIBILI DA QUALSIASI PUNTO CON PERCORSI < 40 MT