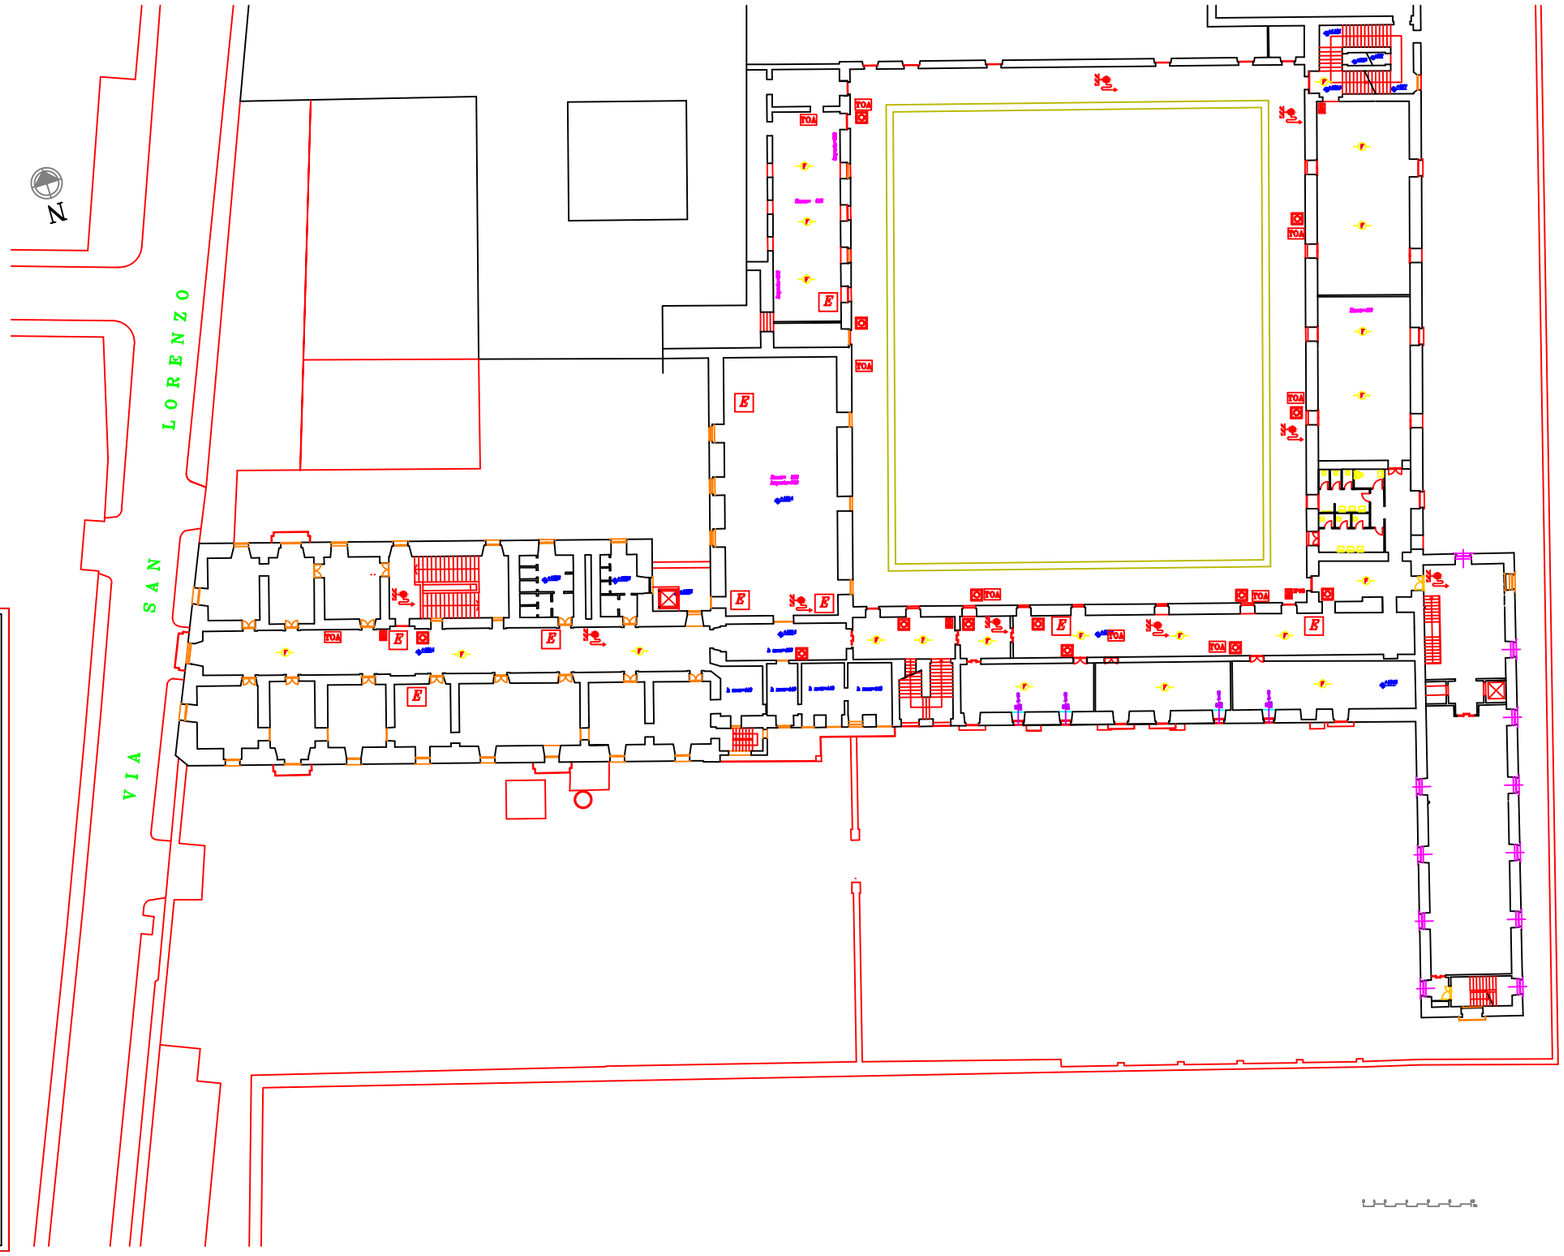

UNIVERSITA' DEGLI STUDI DELLA CAMPANIA
LUIGI VANVITELLI

RIPARTIZIONE PROGRAMMAZIONE EDILIZIA APPALTI LAVORI

Ufficio Manutenzione per la Sicurezza di Ateneo

LAVORI PER ADEGUAMENTO NORMATIVO DELL'IMPIANTO RILEVAZIONE INCENDI A SERVIZIO DEL COMPLESSO SAN LORENZO AD SEPTIMUM IN AVERSA

Tavola: TAV-3	Scala: 1:200	Data: MARZO_2022	Tipologia: PROGETTO

Titolo: PIANO SECONDO - Stato di Fatto

GRUPPO DI LAVORO
Progettisti
- Geom. Girolamo Liguori
- Geom. Domenico Migliozzi
- P.E. Angelo Massaro

ATTIVITA' DI SUPPORTO AL RUP
- sig.ra Concetta Gagliardi
- sig. Antonio Riviezzo

COORDINATORE PER LA SICUREZZA IN FASE DI PROGETTAZIONE
- Geom. Domenico Migliozzi

RESPONSABILE DEL PROCEDIMENTO
- ing. Amedeo Lepore

Elemento separante REI 30
Elemento separante REI 90
X — RIP. MOD. CERT. REI
PTX — RIP. CERT. PROD.

SIMBOLI GRAFICI DI PREVENZIONE INCENDI
(D.M. 30 Novembre 1983)

REI xx	Porta tagliafuoco di classe: 0 = statica; 1 = leggera; 2 = a doppio battente; 3 = a chiusura globale	D	Scopo: D = di uscita
			Manico Sporgente: S = si; no
REI 120	Porta resistente al fuoco munita di dispositivo di chiusura automatica		Maniglia: S = si; no
	Percorso di esodo verso l'alto	TX	Segnale indicatore di direzione: Uscita di Sicurezza
	Percorso di esodo orizzontale		Segnale indicatore di idrante a muro
	Percorso di esodo verso il basso		Idrante UNI 45 a 20 mt. dal materiale di cui all'elenco del Ministero dell'Interno
	Rete, Modulo Radio di Ricezione	C.S.	Comando valido di sistema (luci uscite di emergenza)
E	Estintore portatile da 6kg. per particolare quantità pericolo		Rilevatore ottico
E	Estintore portatile da 6 kg		Rilevatore ottico manuale per esterno
E	Estintore portatile da 6 kg		Pulsante di allarme
E	Estintore portatile carrellato		Centralino di comando
	Allarme per collegamento		Collettore Segnale collegamento tipo linea rete
	Rilevatore di fumo e di fiamma da fuoco		Collettore Segnale collegamento tipo telefonico

USCITE DI SICUREZZA RAGGIUNGIBILI DA QUALSIASI PUNTO CON PERCORSI < 40 MT.