


**UNIVERSITA' DEGLI STUDI DELLA CAMPANIA  
LUIGI VANVITELLI**

**RIPARTIZIONE PROGRAMMAZIONE EDILIZIA APPALTI LAVORI**

Ufficio Manutenzione per la Sicurezza di Ateneo

LAVORI PER ADEGUAMENTO NORMATIVO DELL'IMPIANTO RILEVAZIONE INCENDI A SERVIZIO  
DEL COMPLESSO SAN LORENZO AD SEPTIMIUM IN AVERSA

Tavola: TAV-6	Scala: 1:200	Data: MARZO_2022	Tipologia: PROGETTO
Titolo: PIANO TERRA - Progetto			
GRUPPO DI LAVORO Progettista:		COORDINATORE PER LA SICUREZZA IN FASE DI PROGETTAZIONE	
- Geom. Girolamo Liguori		- Geom. Domenico Migliozi	
- Geom. Domenico Migliozi			
- P.E. Angelo Massaro		RESPONSABILE DEL PROCEDIMENTO	
ATTI E/O DI SUPPORTO AL RUP		- Ing. Amedeo Lepore	
- sig.ra Concetta Gagliardi			
- sig. Antonio Riviezzo			

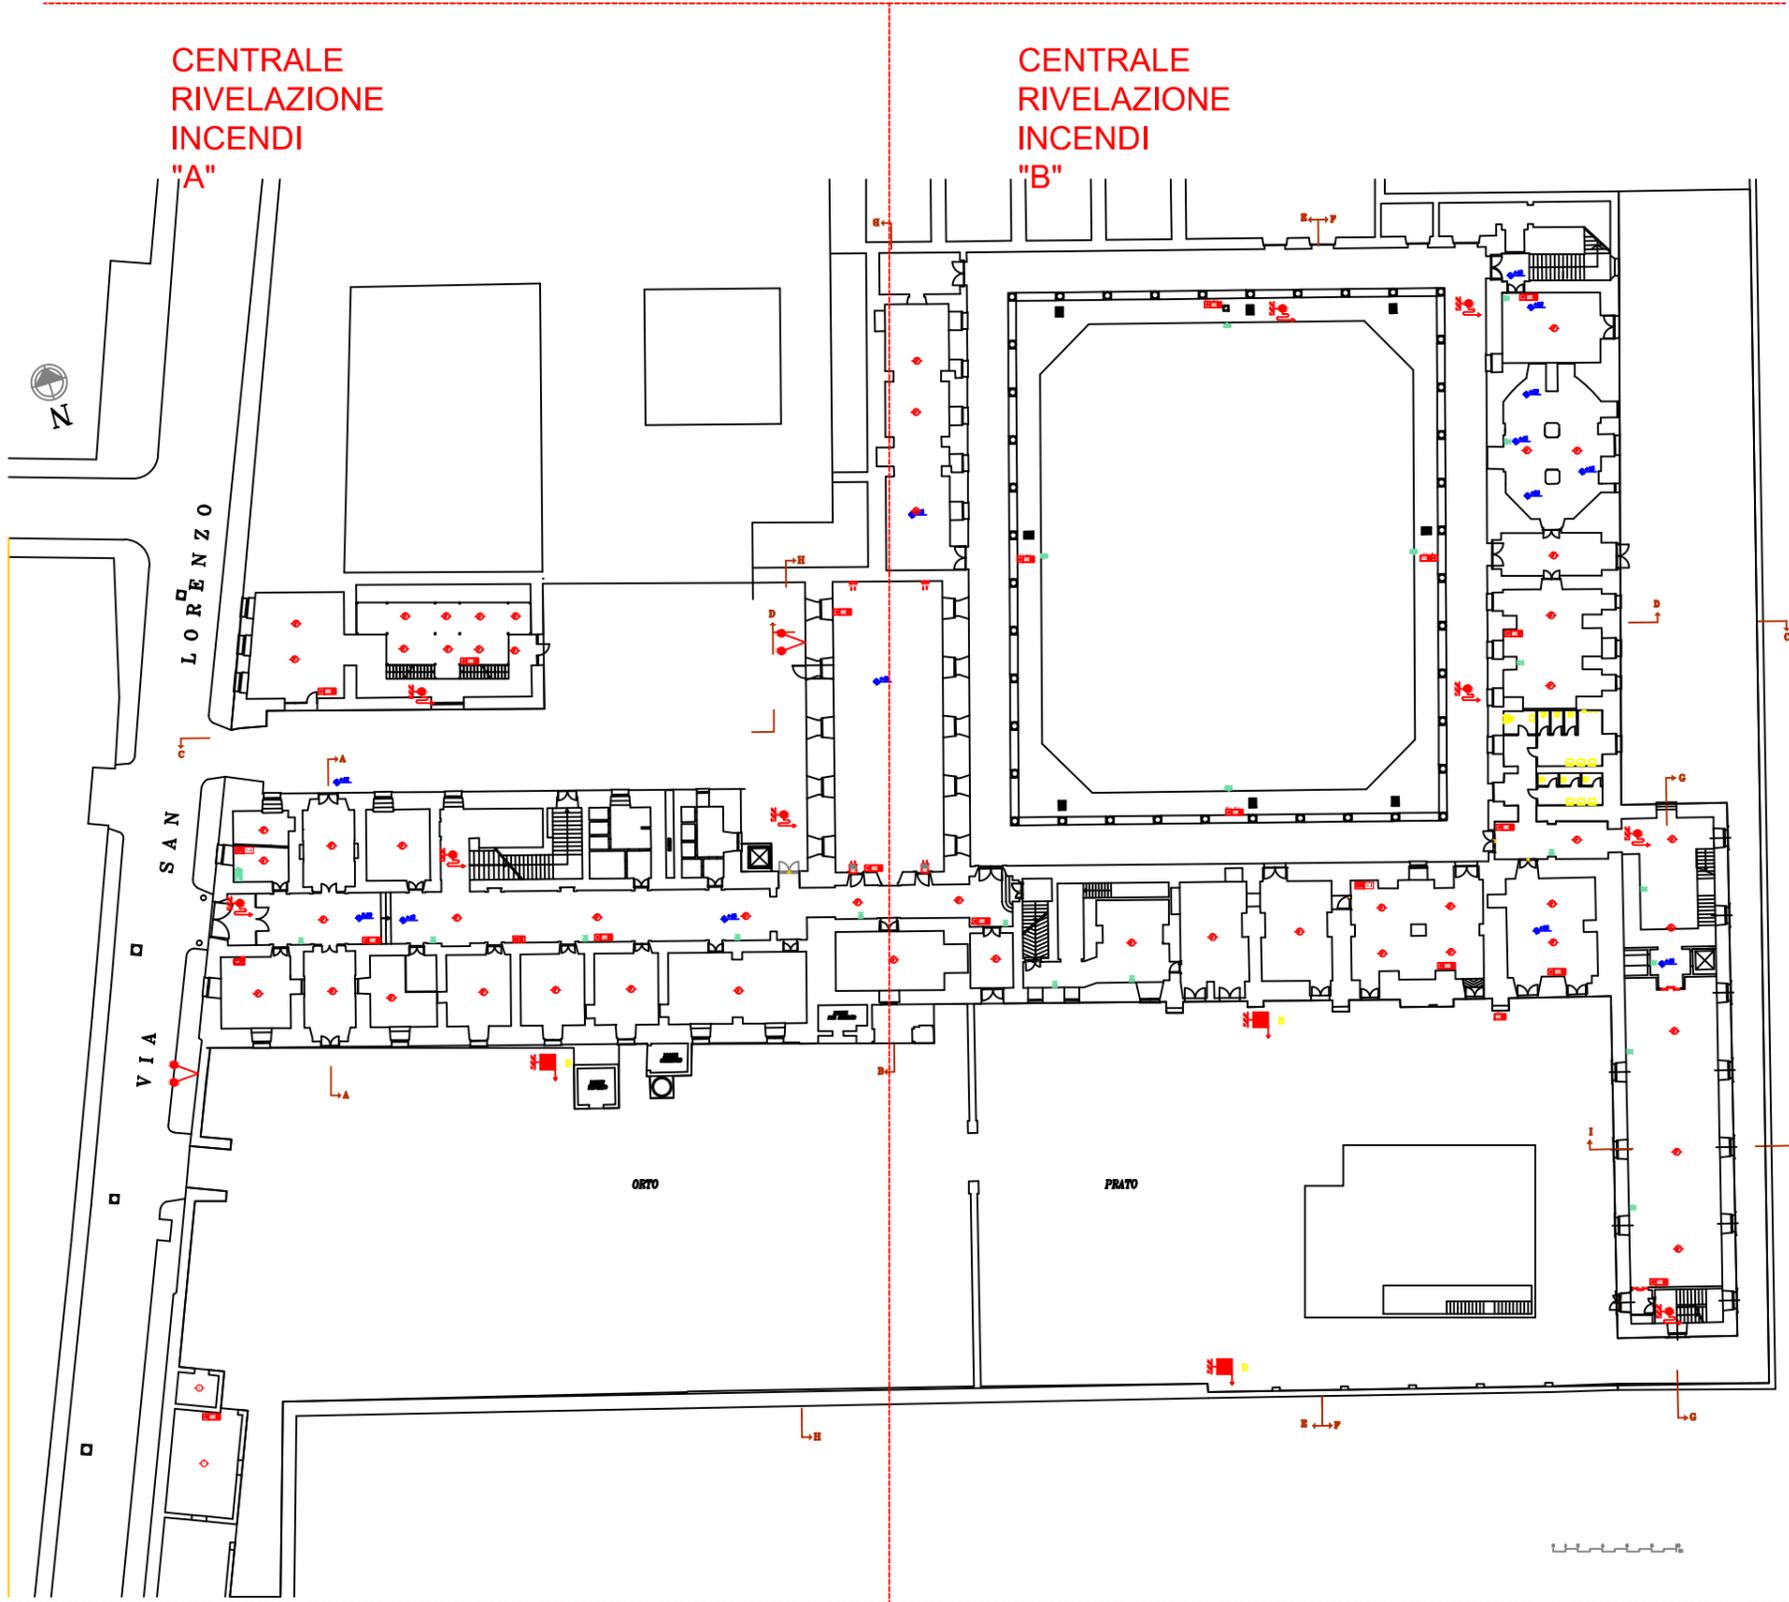

LEGENDA RIVELAZIONE INCENDI		
SIMBOLICO	DESCRIZIONE	ARTICOLO
	Centrali rivelatori a fumo con prodotto ADVANCED	ADM001-36x200
	Alimentazione Supplementare con riserva di emergenza tipo 3 ingressi	ALD2024-147102
	Rivelatore di fumo indicizzato con rivelatore di linea	MF30CPT-1805TAP
	Rivelatore termovalvolometrico indicizzato con rivelatore di linea	MF3A-10CPT-1805TAP
	Rivelatore fiamma indicizzato con rivelatore a riflessione. Portata 5-70m	MF3BRAM-1000-50M
	Pulsante a rottura vetro indicizzato con rivelatore di interno	MSA-APROD-ANDE-21
	Pulsante a rottura vetro indicizzato con rivelatore di interno	MSA-APROD-GANDE-21
	Paravento fotoacustico indicizzato	MAN-PLUS-427
	Centrali fotoacustico indicizzato per esterno	DMAN-PLUS-427+1474754-FLD3
	Sistema elettronico con tempo di risposta 24Vcc	DSF-LPW
	Sistema di Supervisione	SWP-1402-16

LEGENDA EVACUAZIONE AUDIO		
SIMBOLICO	DESCRIZIONE	ARTICOLO
	Centrali Fono assombrata in Plac certificata EN54-18 con UPS certificato. Emissione a spina 4 Linea 400 ohm. Alimentazione a rete. Potenza massima di ogni gruppo 100W + PNL. Azionamento 1471 standard e 30mm. 48Vcc	Sistema AUDIONE T-100
	Centrali Fono assombrata in Plac certificata EN54-18 con UPS certificato. Emissione a spina 4 Linea 400 ohm. Alimentazione a rete. Potenza massima di ogni gruppo 100W + PNL. Azionamento 1471 standard e 30mm. 48Vcc	SM77-100
	Proiettore di suono EN54-24 100W 100V SPL 90 dB@1M/1m	SP2471
	Diffusori rettangolari a parete EN54-24 100W 100V SPL 90 dB@1M/1m	SP2420
	Proiettore suono IP65 a sospensione EN54-24 100W 100V SPL 102 dB@1M/1m	ABT-101P