


**CENTRALE  
RILEVAZIONE  
INCENDI  
"A"**

**CENTRALE  
RILEVAZIONE  
INCENDI  
"B"**

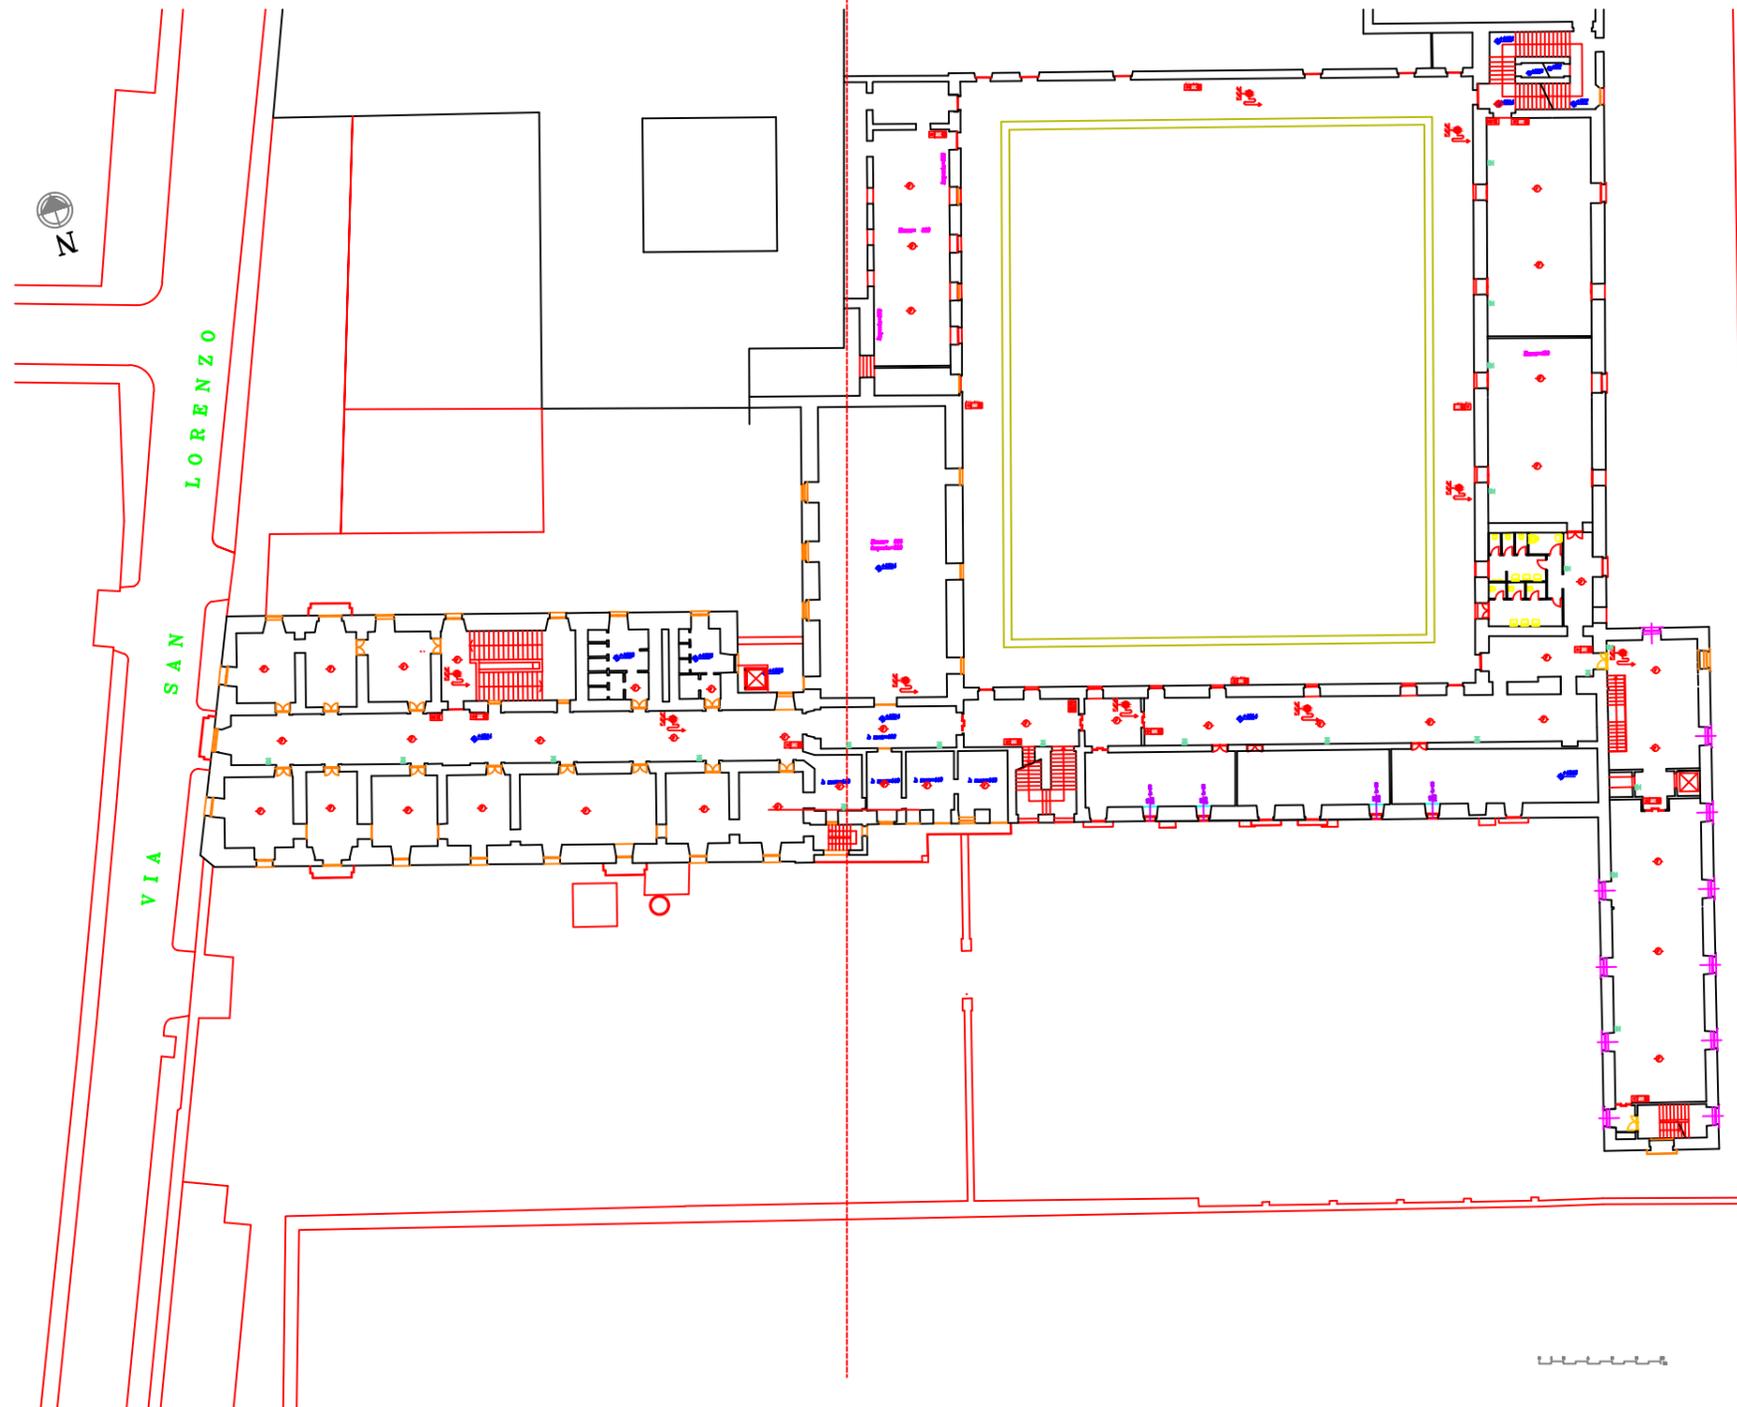

LEGENDA RILEVAZIONE INCENDI		
SIMBOLLO	DESCRIZIONE	MODELLO
	Centrale Indivisa a loop con protocollo ADVANCE	AM4000H-B4000
	Alimentazione Supplementare con modulo di interfaccia loop 1 ingresso	ALRS05M710E
	Rivelatore di fumo indicizzato con radiatore di linea	NF10-QP1807AP
	Rivelatore termovelocitazionale indicizzato con radiatore di linea	NF10-QP1807AP
	Rivelatore fiamma indicizzato con radiatore di linea, Porta 0-700mV	NF10-QP1807AP
	Pulsante a ridosso vetro indicizzato con radiatore da esterno	MSA-PROTEG-ACC001
	Pulsante a ridosso vetro indicizzato con radiatore da interno	MSA-PROTEG-ACC001
	Panello otticoacustico indicizzato	PAN1-PL100-ADV
	Panello otticoacustico indicizzato per esterno	PAN1-PL100-ADV-EXT-PL10-PL10
	Sirena elettronica con antenagigante 2W/10	DS1-1P/0
	Sistema di Suppressione	WVA100E-10

LEGENDA EVACUAZIONE AUDIO		
SIMBOLLO	DESCRIZIONE	MODELLO
	Centrale Fire assemblata in Rack con cavo ETN04-10 con UPO certificato EN54-4, coperto da 4 Linee ADI con amplificatori finali in alta potenza (potenza di picco applica fino a 100 Ampere, 200 Ohm/imped. 200W, 400W)	Sistema AUDIONET-AMK
	Controllo microfonico a 7 tasti configurabile con microfono di riserva incorporata	SM71-AM
	Proiettore di suono ETN04-10W 100W (PM) SPL 90 dB @ 1m/1m	900473
	Altoparlante a parete ETN04-10W 100W (PM) SPL 90 dB @ 1m/1m	900473
	Proiettore sonoro (PIS) a sospensione ETN04-10W 100W (PM) SPL 90 dB @ 1m/1m	ADT-L12P

**UNIVERSITA' DEGLI STUDI DELLA CAMPANIA  
LUIGI VANVITELLI**  
**RIPARTIZIONE PROGRAMMAZIONE EDILIZIA APPALTI LAVORI**

Ufficio Manutenzione per la Sicurezza di Ateneo

LAVORI PER ADEGUAMENTO NORMATIVO DELL'IMPIANTO RILEVAZIONE INCENDI A SERVIZIO DEL COMPLESSO SAN LORENZO AD SEPTIMIUM IN AVERSA

Tavola: TAV-7	Scala: 1:200	Data: MARZO_2022	Tipologia: PROGETTO
---------------	--------------	------------------	---------------------

TITOLO: PIANO SECONDO - Progetto

GRUPPO DI LAVORO Progetto: - Geom. Girolamo Liguori - Geom. Domenico Miglioizzi - P.E. Angelo Massaro	COORDINATORE PER LA SICUREZZA IN FASE DI PROGETTAZIONE - Geom. Domenico Miglioizzi
ATTIVITA' DI SUPPORTO AL RUP - sig.ra Concetta Gagliardi - sig. Antonio Rivezzo	RESPONSABILE DEL PROCEDIMENTO - ing. Amedeo Lepore