



UNIVERSITA' DEGLI STUDI DELLA CAMPANIA  
"Luigi Vanvitelli"

Ripartizione Progettazione Edilizia, Appalti e Lavori

---

---

---

POSTAZIONI IN PRESENZA PER GLI UFFICI  
DI CASERTA E PROVINCIA NEL RISPETTO  
DEL DISTANZIAMENTO MISURE COVID-19

---

---

---

SEDI CASERTA E PROVINCIA

AULARIO SMCV

---

IL Coordinatore per la sicurezza di Ateneo

ing. Amedeo LEPORE

Ufficio Manutenzione per la Sicurezza di Ateneo

Ufficio Progettazione per la Sicurezza di Ateneo

---



DIPARTIMENTO LETTERE - GIURISPRUDENZA  
SEGRETERIE STUDENTI  
STATO DIFATTO



AULARIO DI GIURISPRUDENZA  
S. MARIA C.V.

CONSEGNA LOCALI AL PIANO TERRA  
scala 1:250



DIPARTIMENTO DI LETTERE - GIURISPRUDENZA  
LABORATORIO LINGUISTICO  
DIDATTICA  
STATO DI FATTO



Seconda Università degli Studi di Napoli

AULARIO DI S. MARIA C.V.  
Piano Primo




DIPARTIMENTO LETTERE  
BIBLIOTECA  
SEGRETARIA AMMINISTRATIVA  
STATO DI FATTO





Seconda Università degli Studi di Napoli

AULARIO DI S. MARIA C.V.  
Piano Secondo

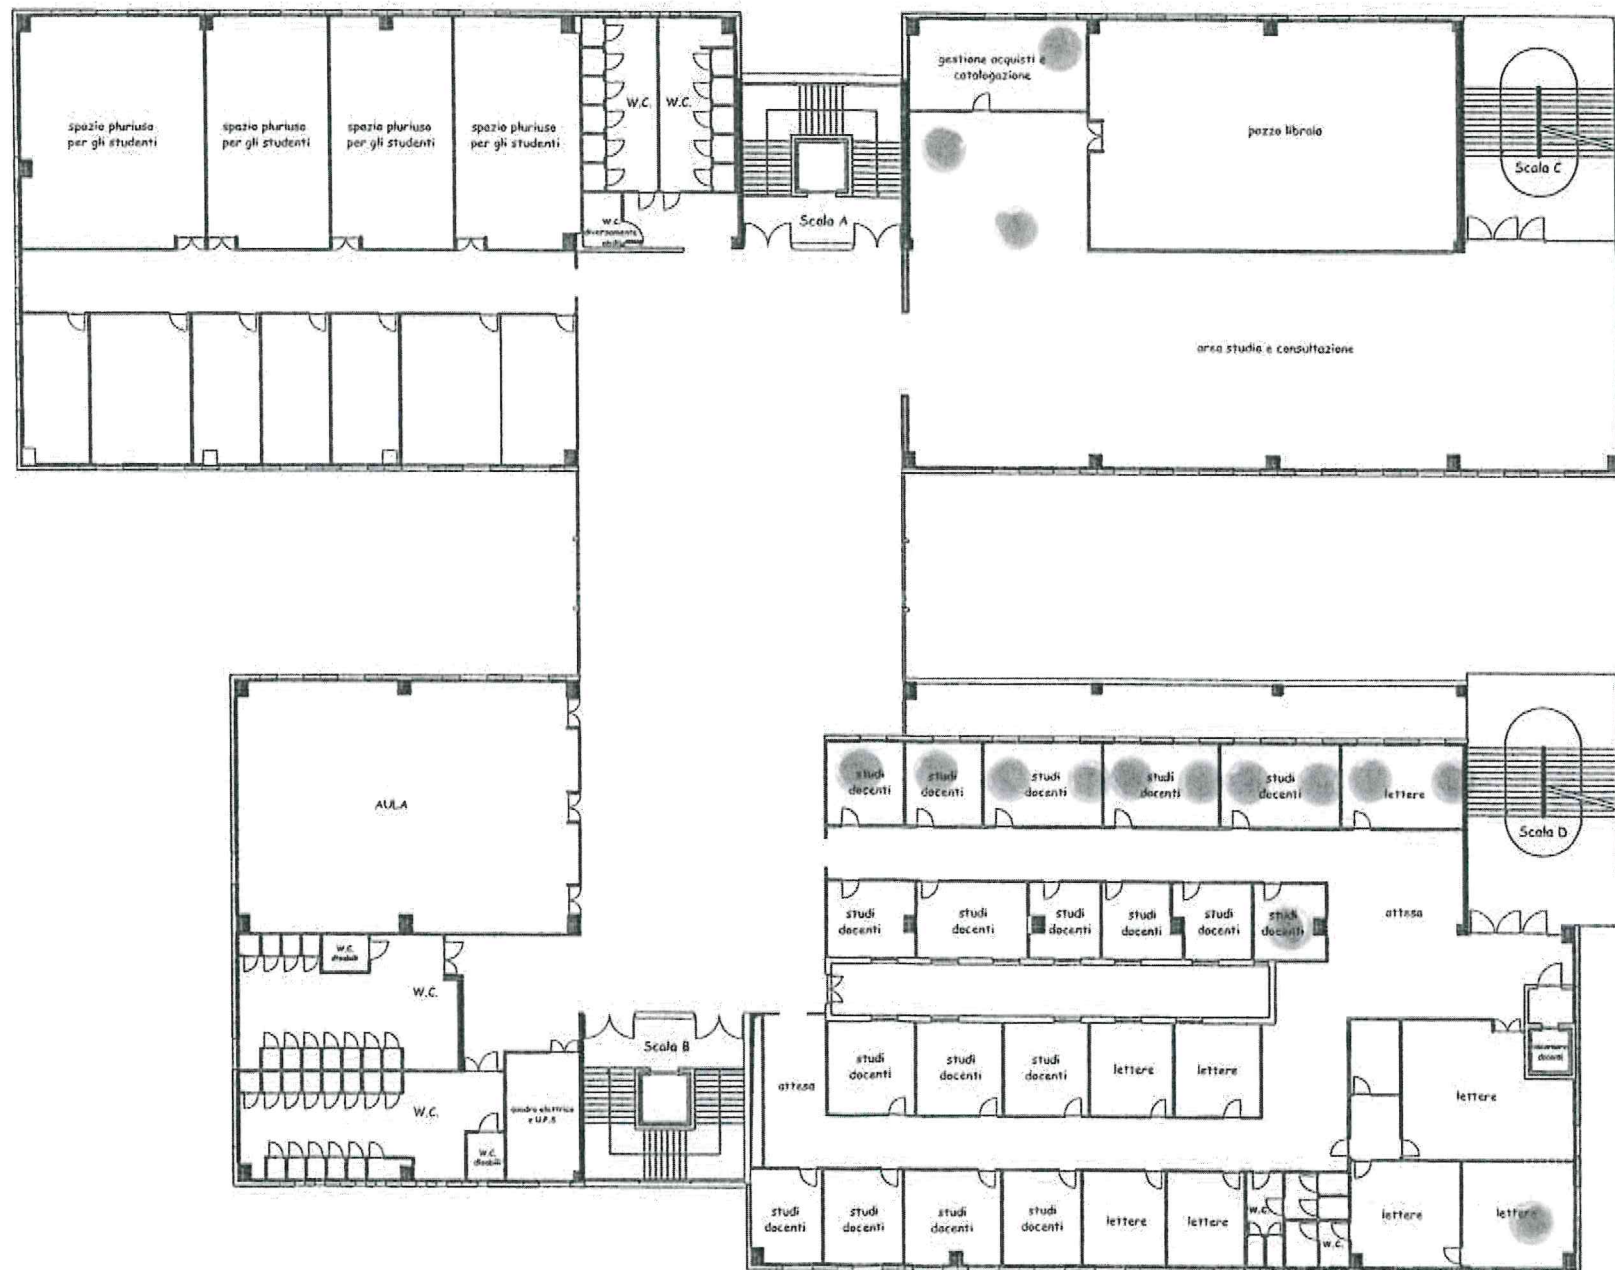



DIPARTIMENTO DI LEGALITÀS - UNIVERSITÀ DELLA  
SECRETARIA STUDENTI  
STATO DI PROGETTO  
COVID-R<sup>u</sup>

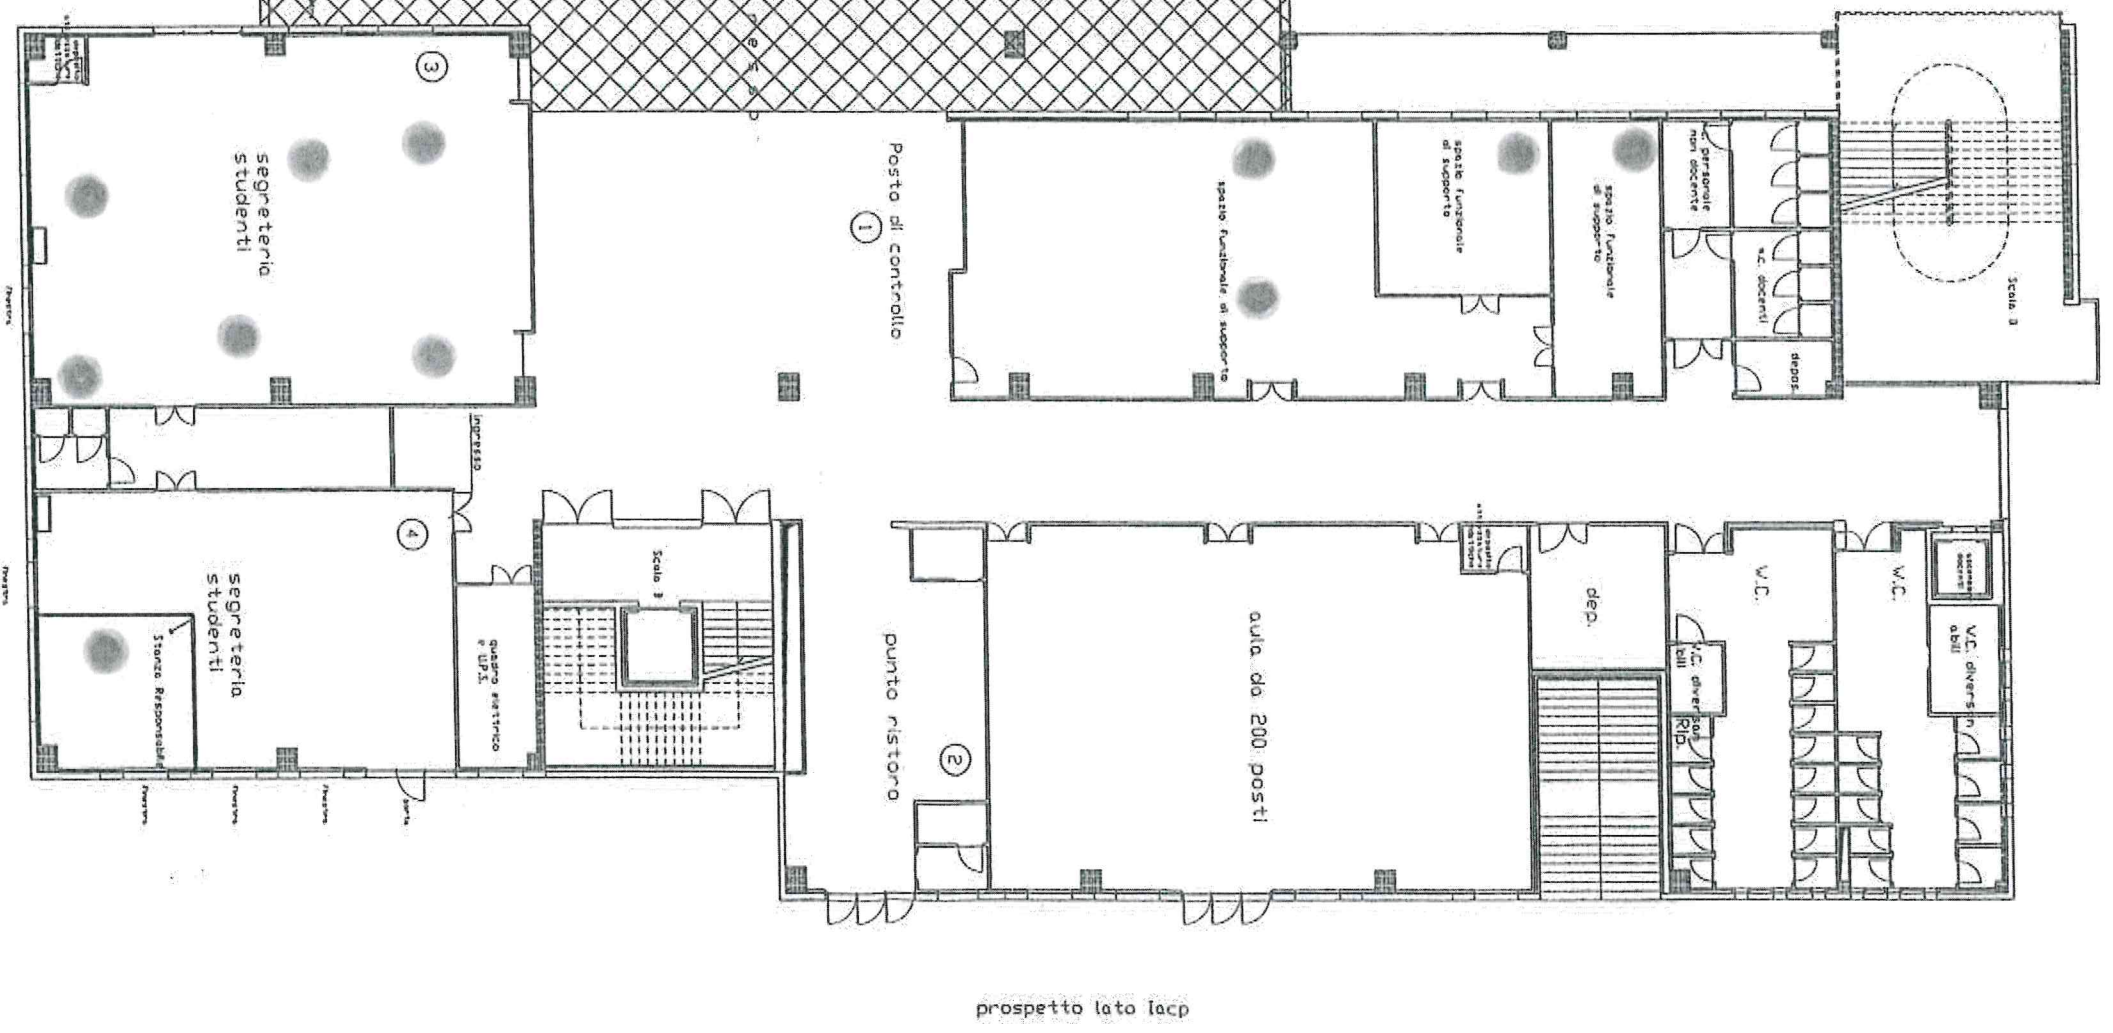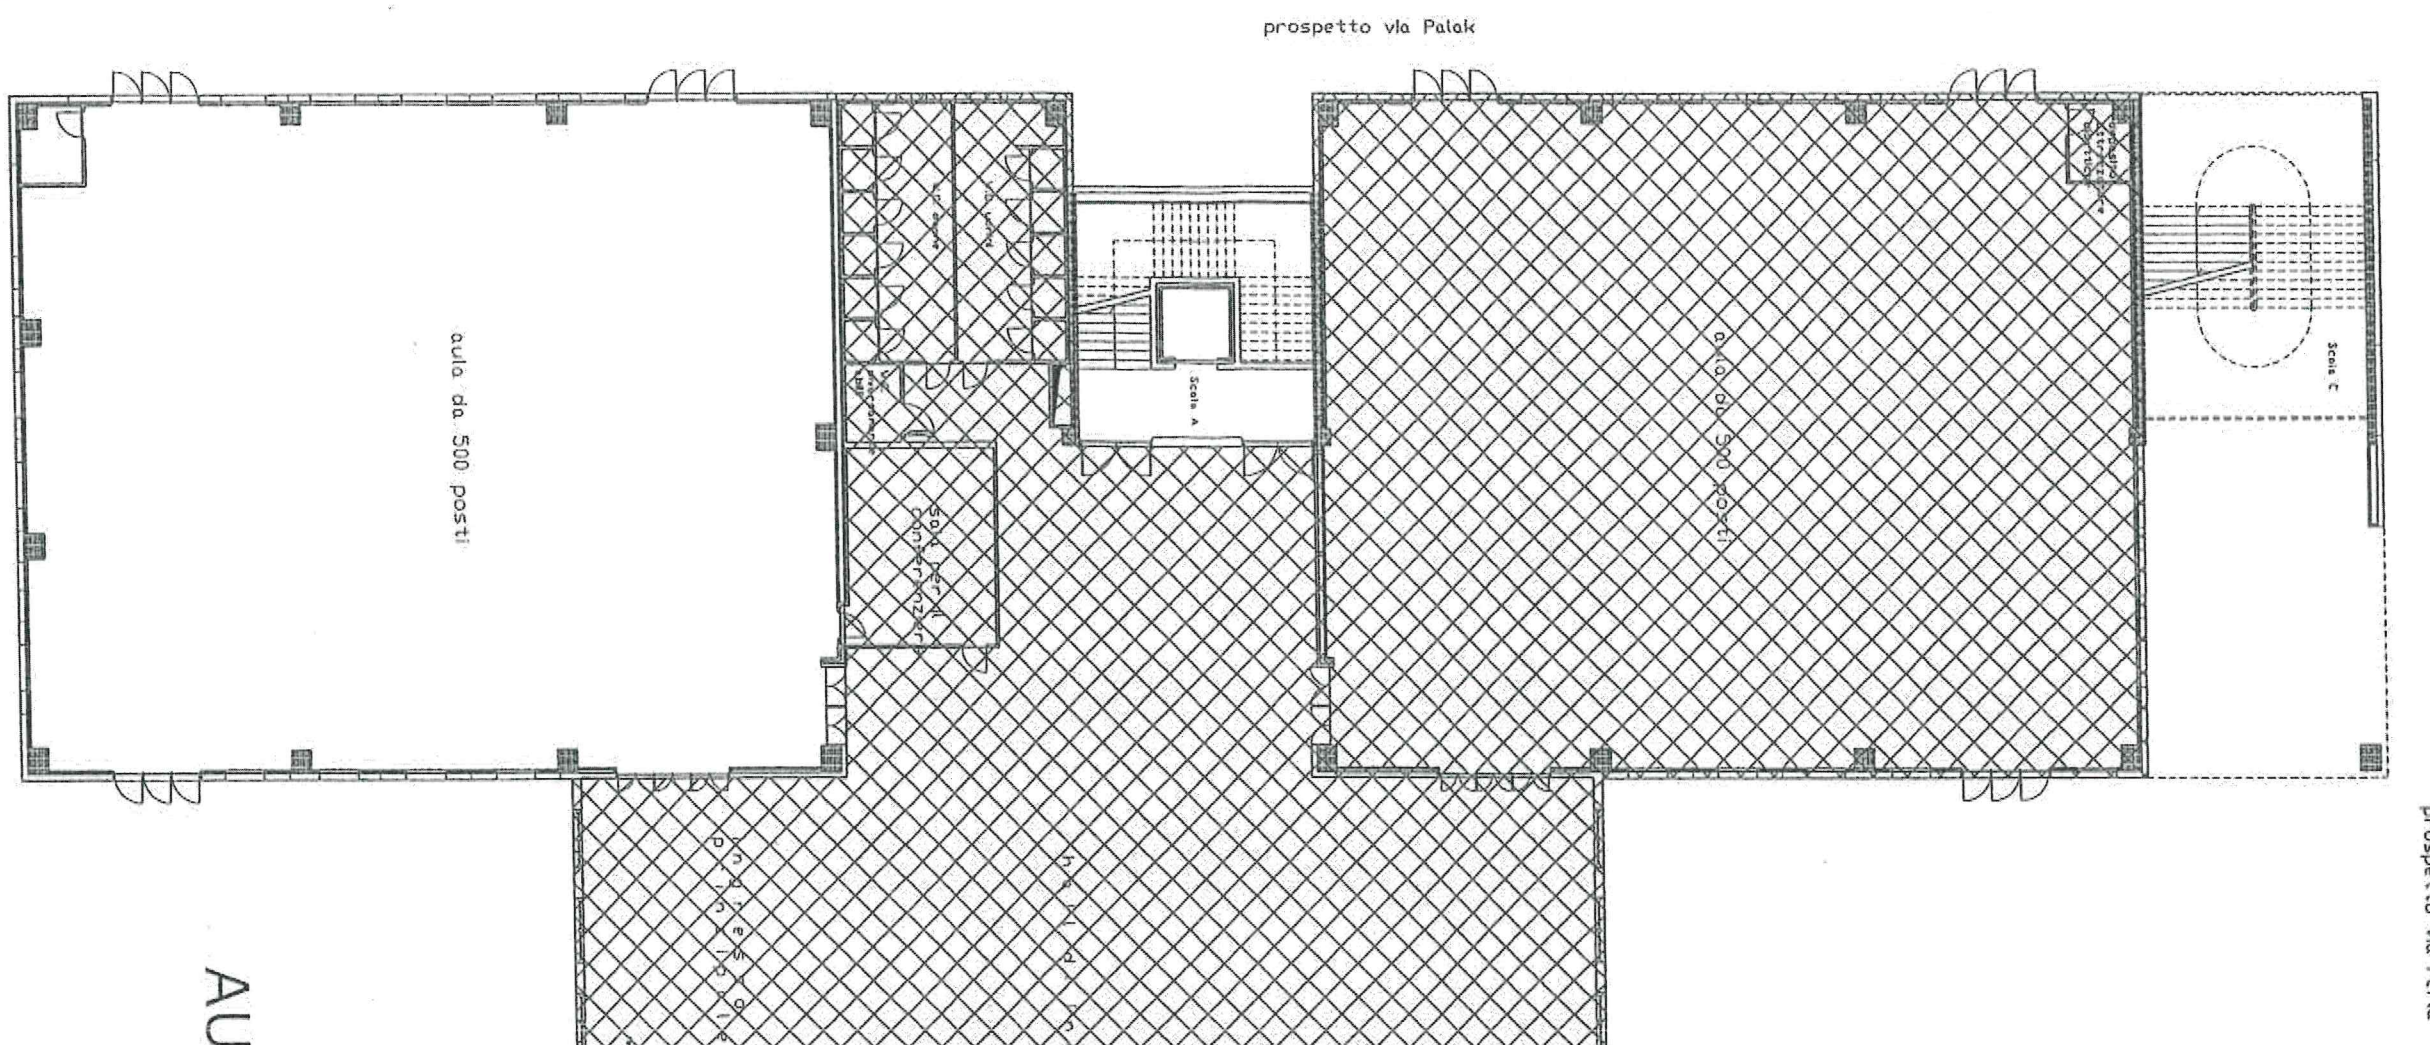

AULARIO DI GIURISPRUDENZA  
S. MARIA C.V.

CONSEGNA LOCALI AL PIANO TERRA  
scala 1:250




DIPARTIMENTO DI LETTERE - GIURISPRUDENZA  
LABORATORIO LINGUISTICO  
DIDATTICA  
STATO DI PROGETTO  
" COVID-19 "



Seconda Università degli Studi di Napoli

AULARIO DI S. MARIA C.V.  
Piano Primo

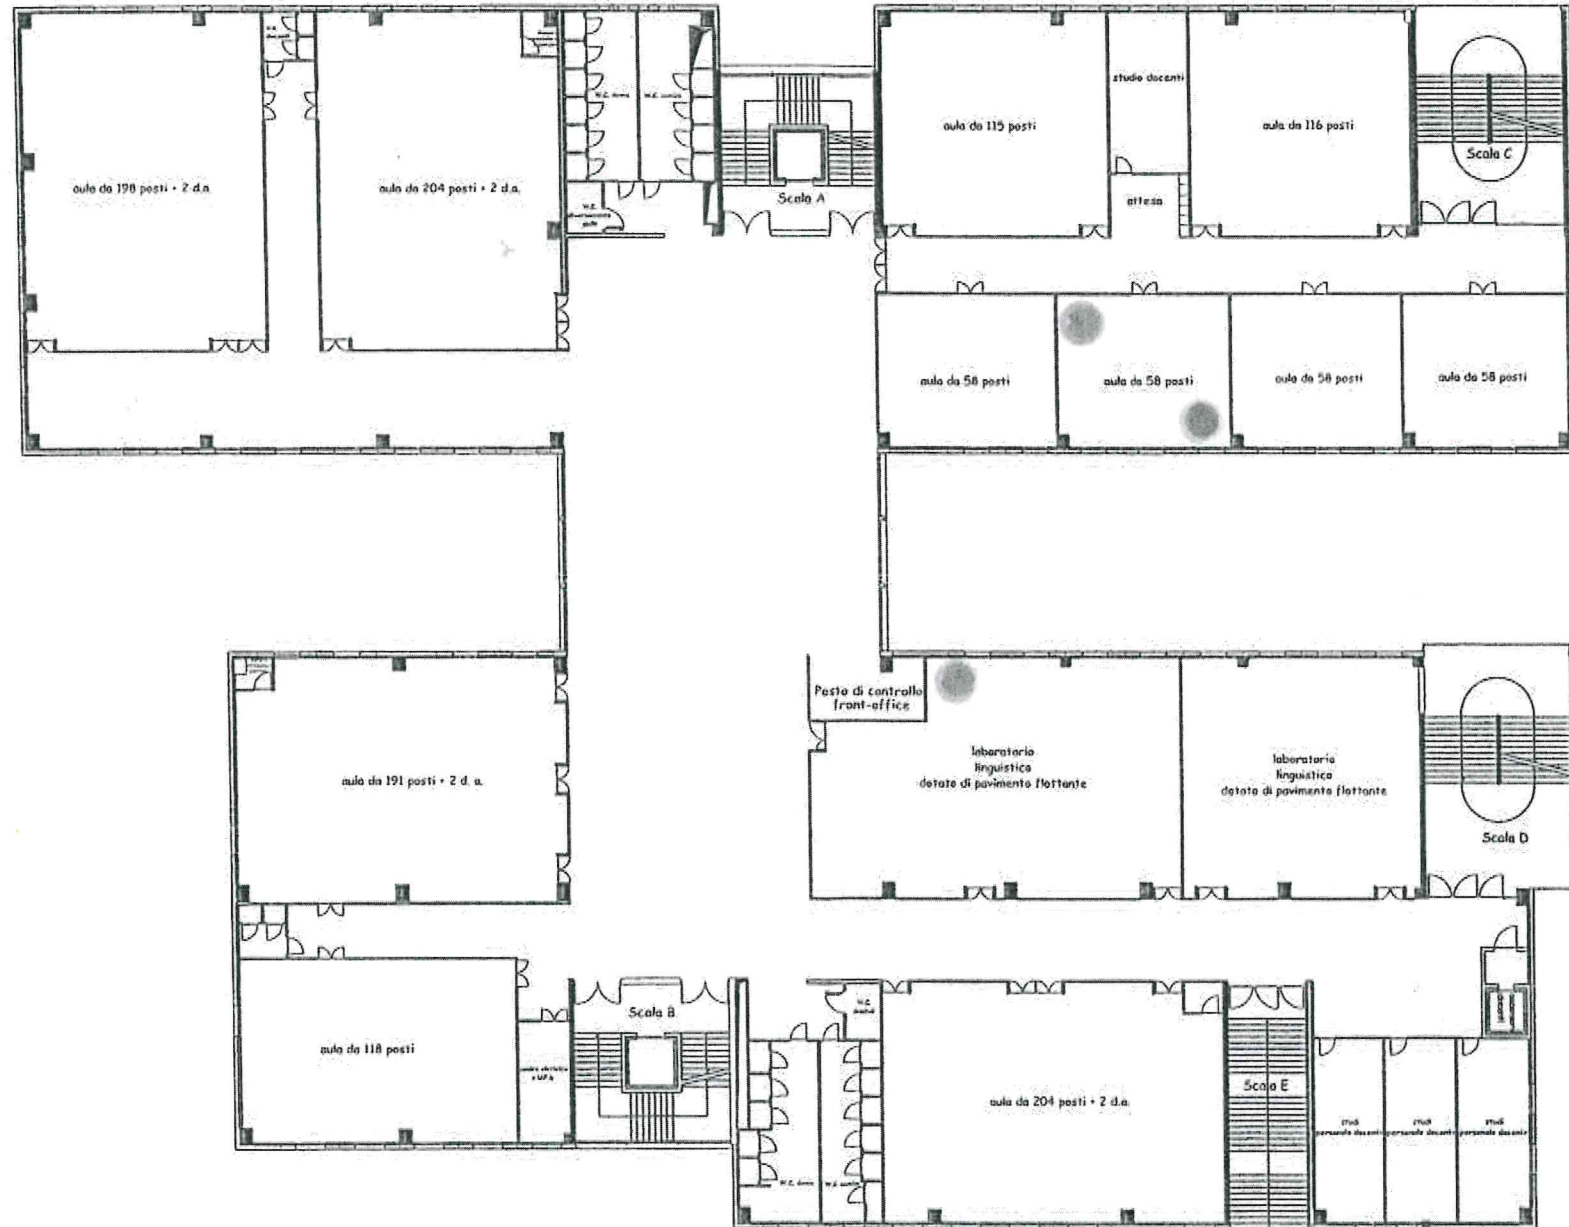

DIPARTIMENTO LETTERE  
BIBLIOTECA  
SEGRETARIA AMMINISTRATIVA  
STATO DI PROGETTO  
"COVID-19"



Seconda Università degli Studi di Napoli

AULARIO DI S. MARIA C.V.  
Piano Secondo

