



UNIVERSITA' DEGLI STUDI DELLA CAMPANIA  
"Luigi Vanvitelli"

Ripartizione Progettazione Edilizia, Appalti e Lavori

---

---

---

POSTAZIONI IN PRESENZA PER GLI UFFICI  
DI CASERTA E PROVINCIA NEL RISPETTO  
DEL DISTANZIAMENTO MISURE COVID-19

---

---

---

SEDI CASERTA E PROVINCIA

DIP. DISTABIF

---

IL Coordinatore per la sicurezza di Ateneo

ing. Amedeo LEPORE

Ufficio Manutenzione per la Sicurezza di Ateneo


Ufficio Progettazione per la Sicurezza di Ateneo

---


DIPARTIMENTO "DISTABIF" SEGRETERIA  
SEGRETERIA STUDENTI  
BIBLIOTECA

STATO DI PROGETTO  
"COVID-19"


VIA VIVALDI

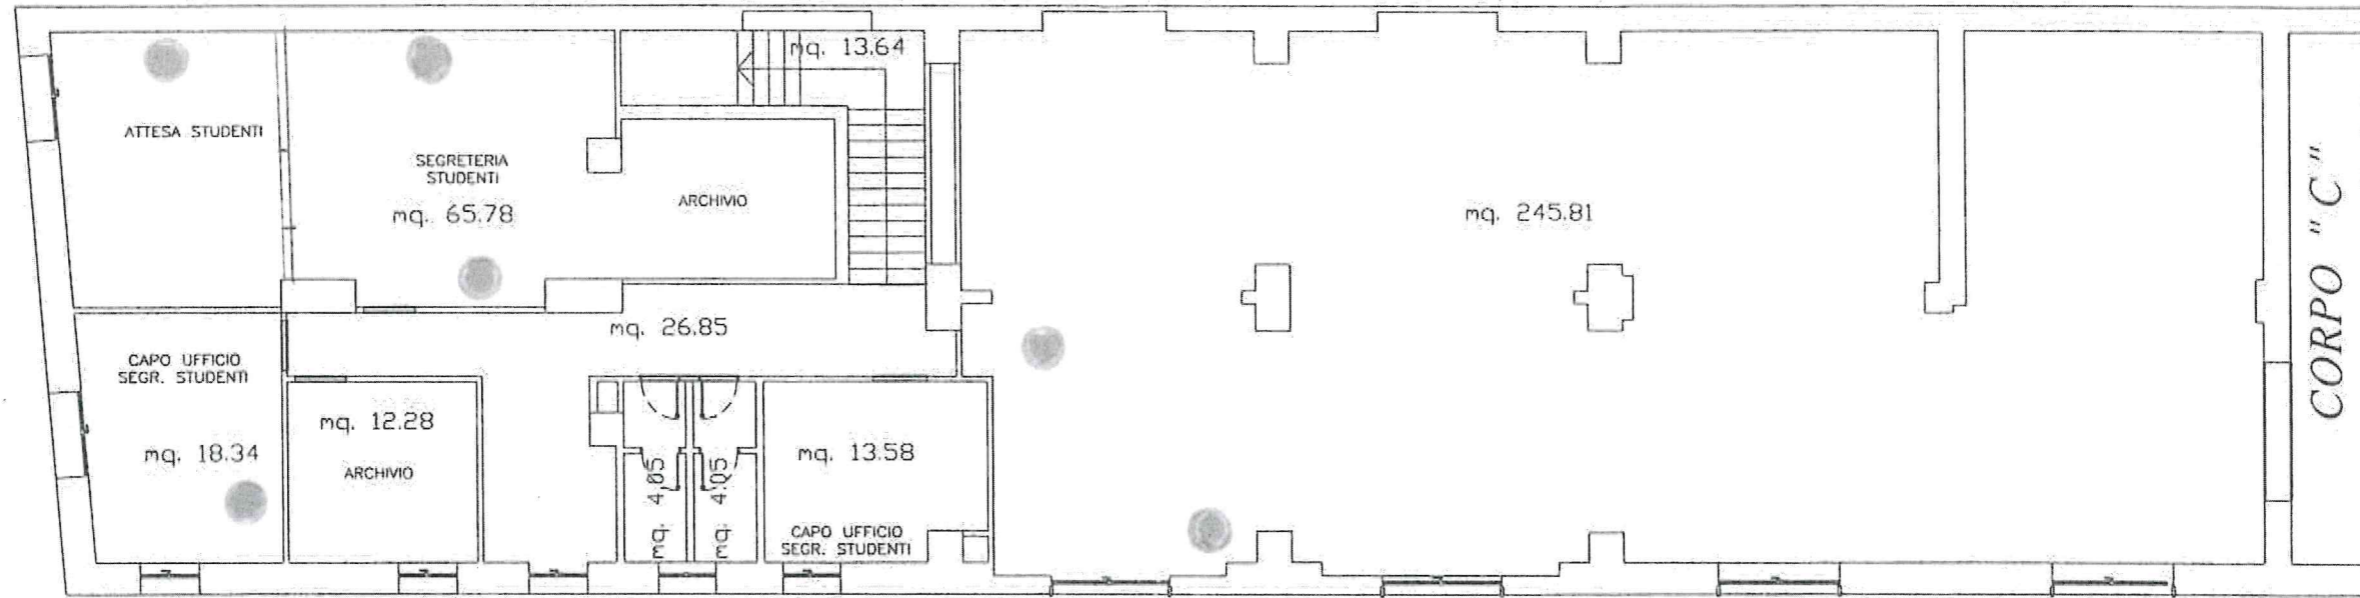

### 1. Pianta Piano Terra

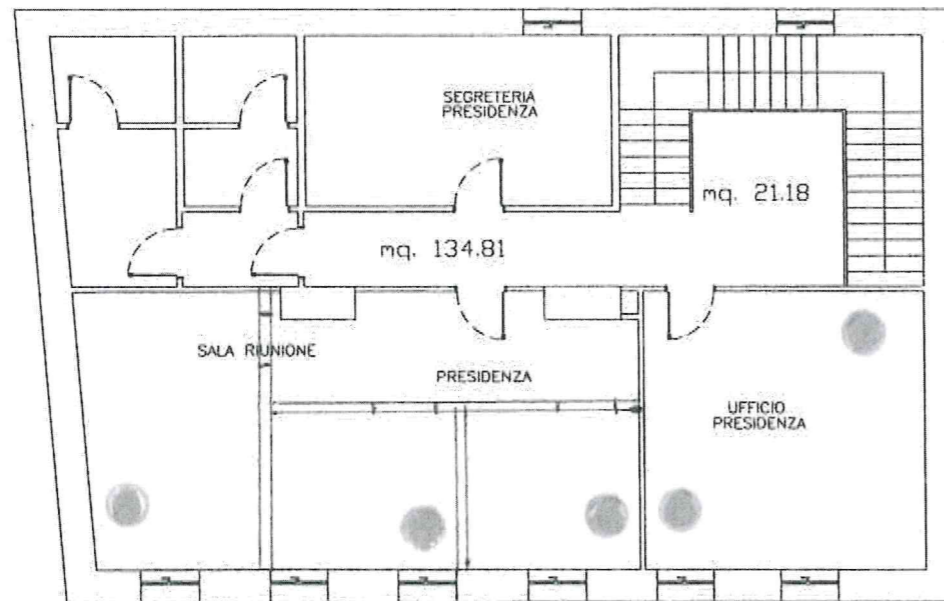

### 2. Pianta Piano Primo

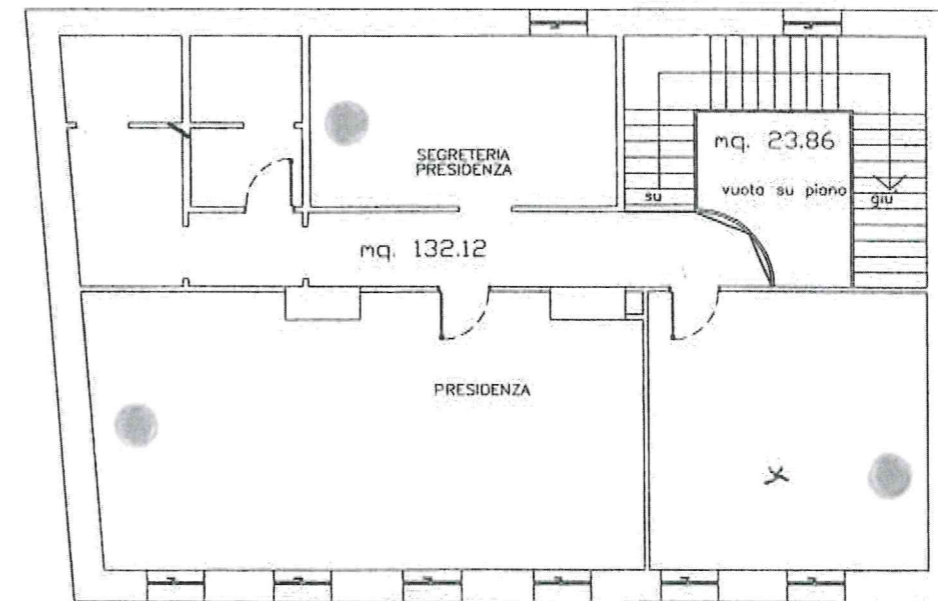


### 3. Pianta Piano Soppalco


DIPARTIMENTO "DISTABIF" SEGRETERIA  
 SEGRETERIA STUDENTI  
 BIBLIOTECA

STATO DI FATTO


VIA VIVALDI

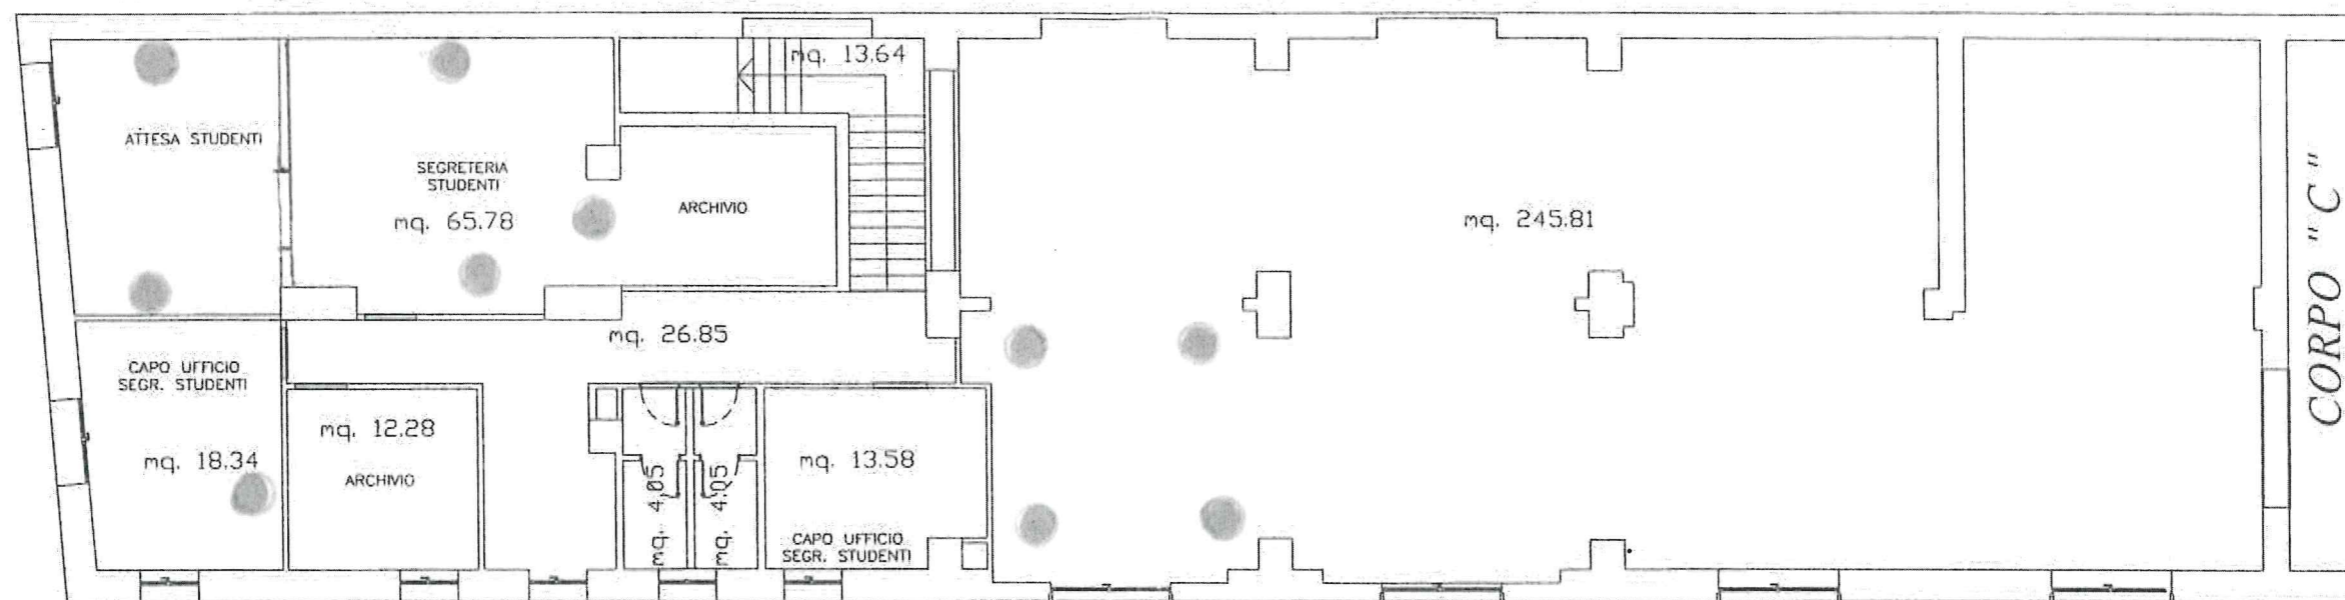

1. Pianta Piano Terra

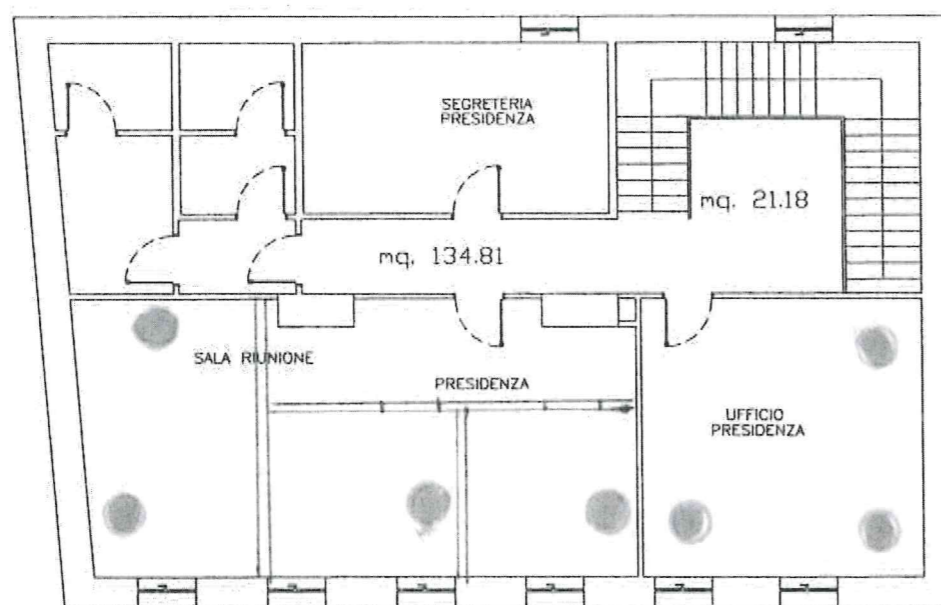

2. Pianta Piano Primo

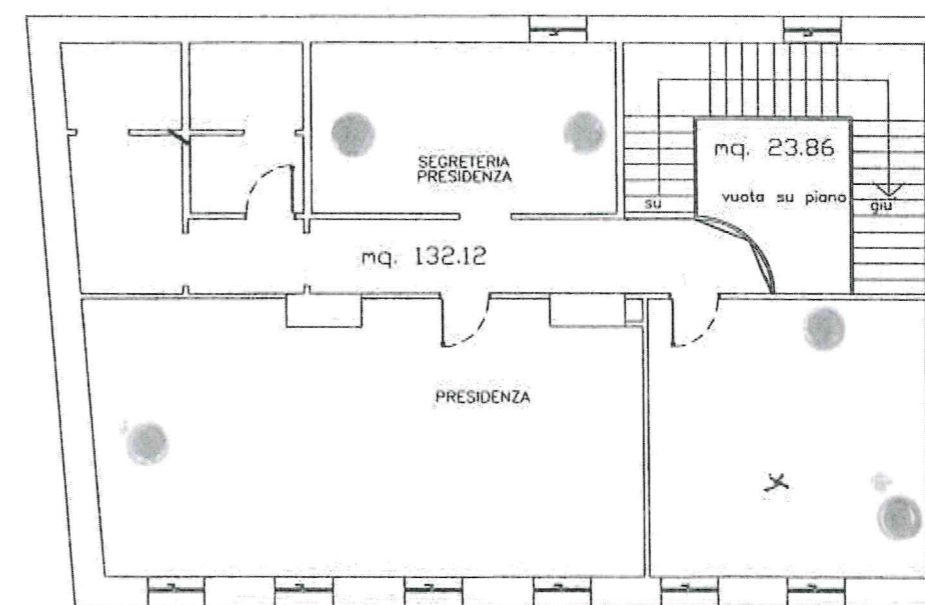

3. Pianta Piano Soppalco