



UNIVERSITA' DEGLI STUDI DELLA CAMPANIA  
"Luigi Vanvitelli"

Ripartizione Progettazione Edilizia, Appalti e Lavori

---

---

---

POSTAZIONI IN PRESENZA PER GLI UFFICI  
DI CASERTA E PROVINCIA NEL RISPETTO  
DEL DISTANZIAMENTO MISURE COVID-19

---

---

---

SEDI CASERTA E PROVINCIA

VIALE ELLITTICO

---

IL Coordinatore per la sicurezza di Ateneo

ing. Amedeo LEPORE


Ufficio Manutenzione per la Sicurezza di Ateneo

Ufficio Progettazione per la Sicurezza di Ateneo

---



# EDIFICIO A - PIANTA PIANO TERRA

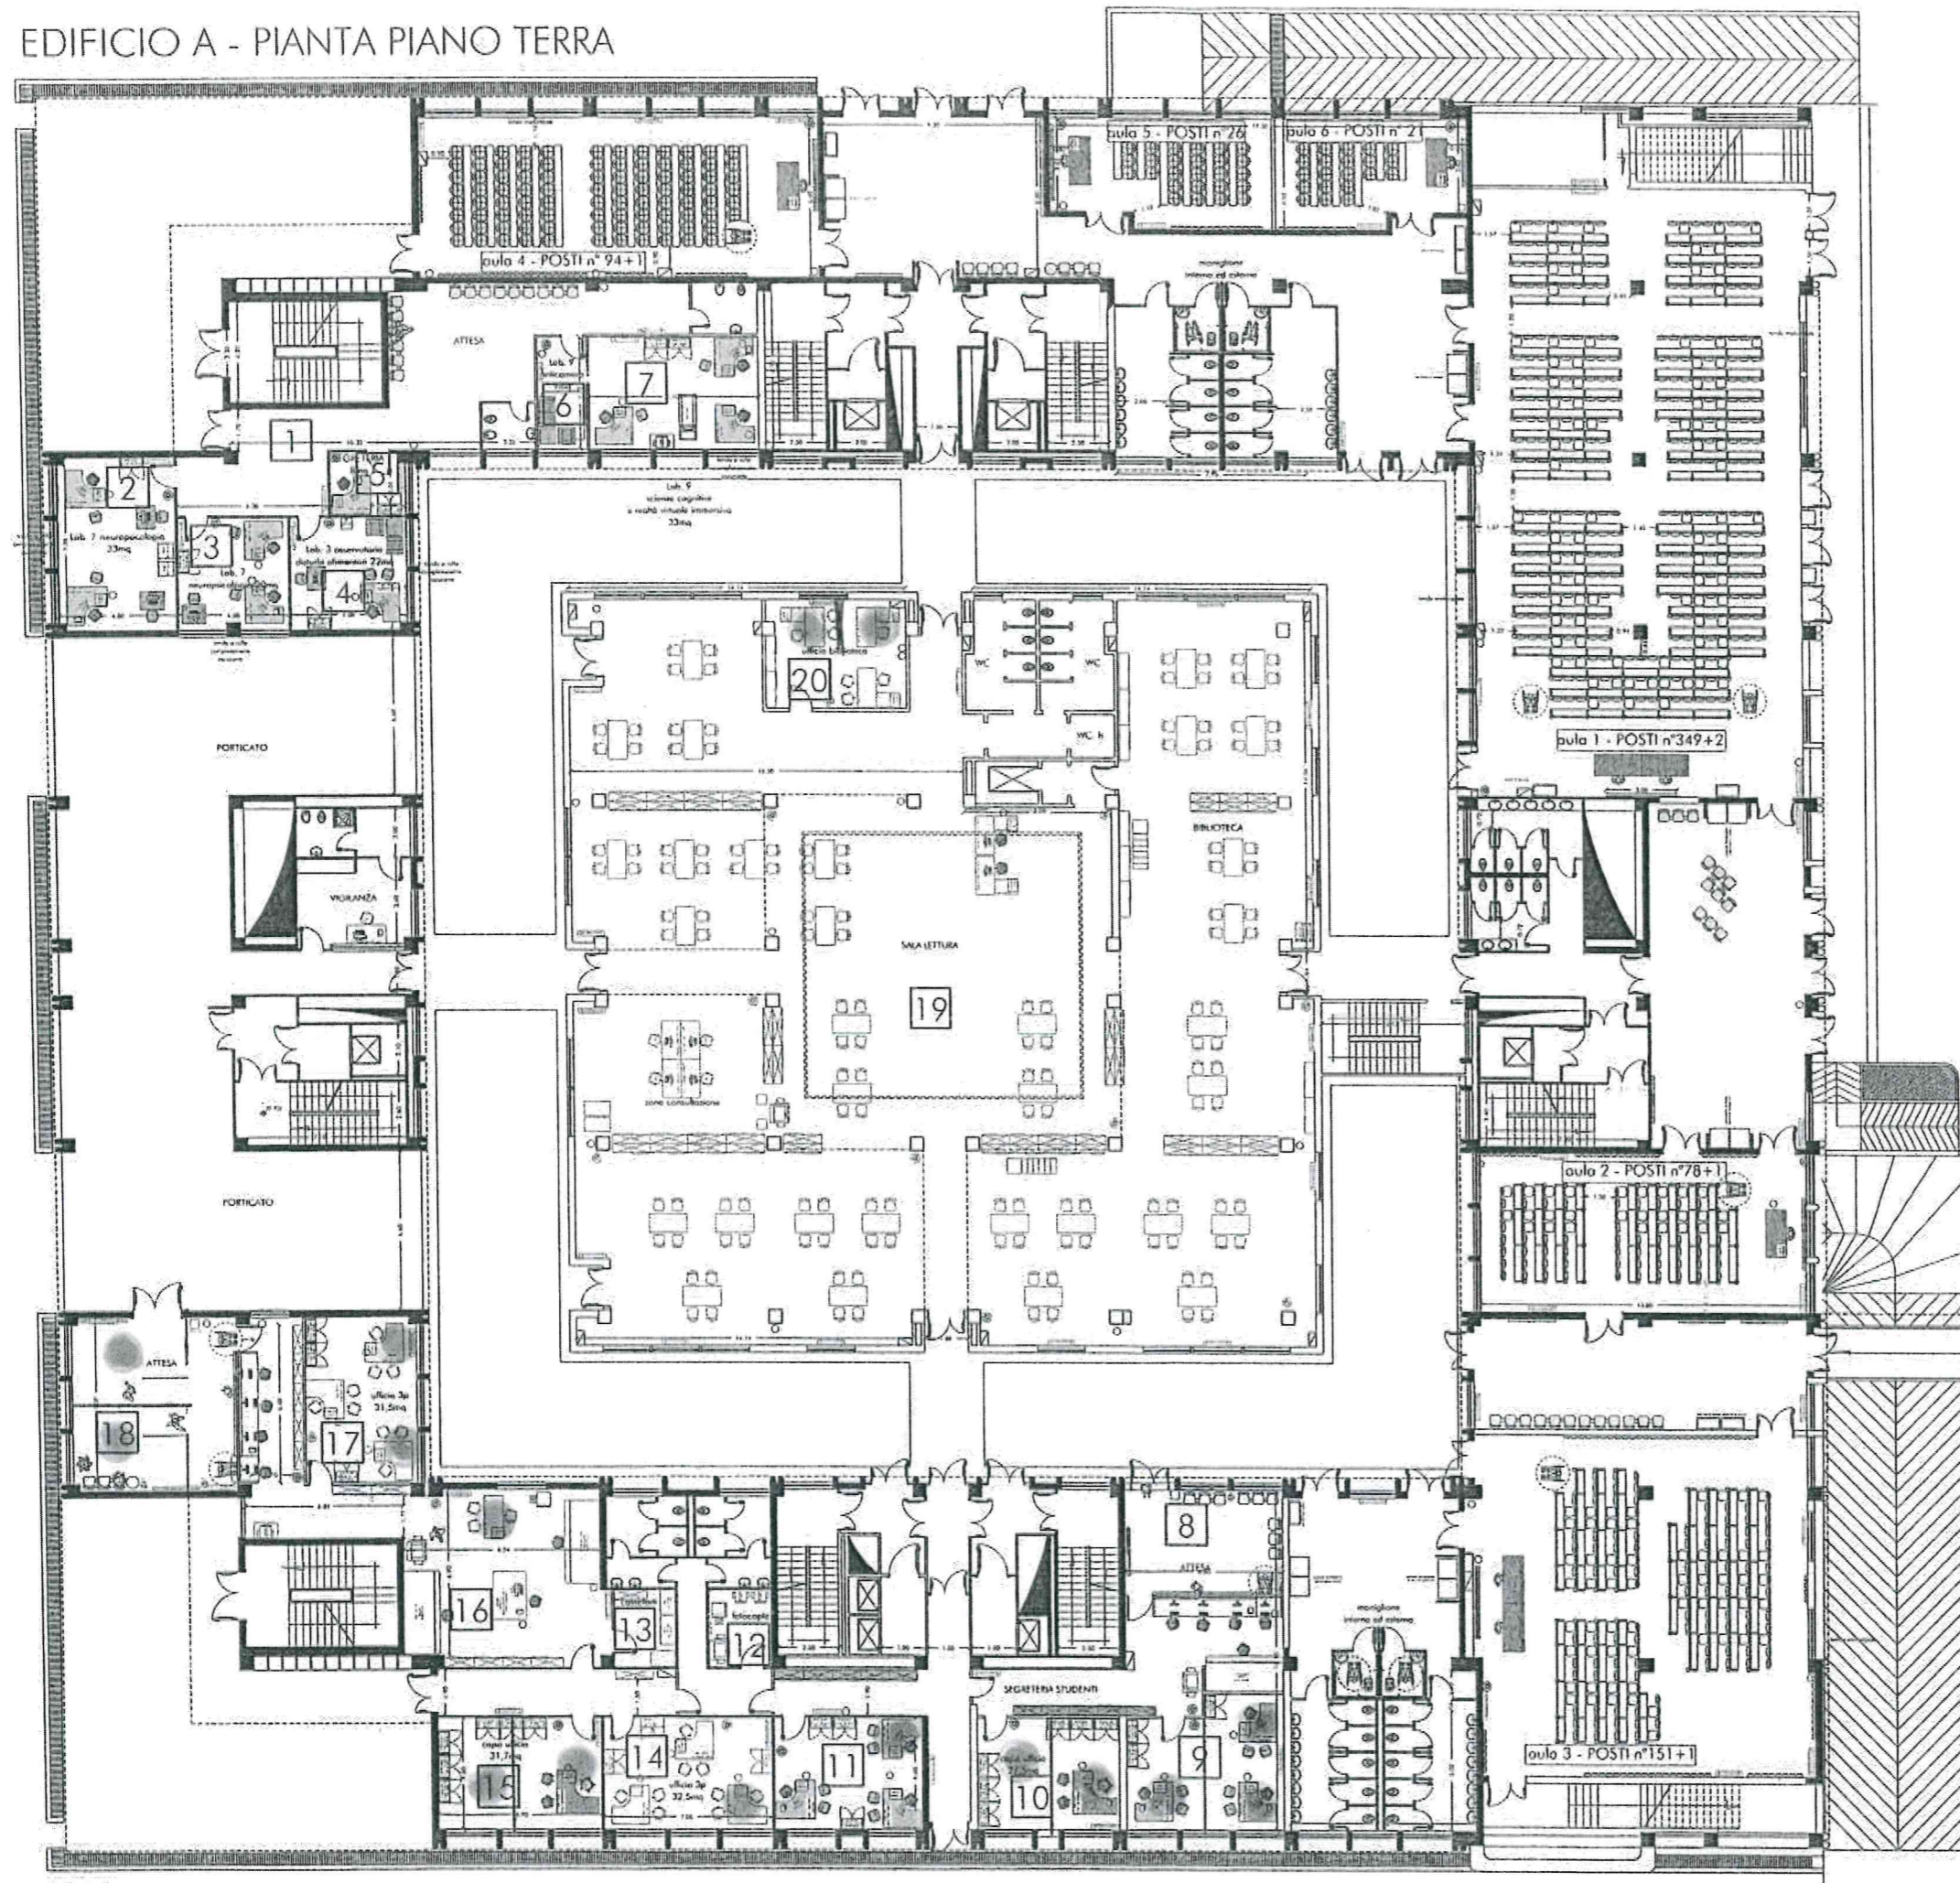

## EDIFICIO A - PIANTA PIANO TERRA Facoltà di Psicologia - Facoltà di Studi Politici "J.Monnet"

### AULE COMUNI

- AULA 1 - n. 349 POSTI +2H
- AULA 2 - n. 78 POSTI +1H
- AULA 3 - n. 151 POSTI +1H
- AULA 4 - n. 94 POSTI +1H
- AULA 5 - n. 26 POSTI
- AULA 6 - n. 21 POSTI

### LABORATORI - Psicologia

- locale n.1 - Attesa
- locale n.2 - Laboratorio
- locale n.3 - Laboratorio
- locale n.4 - Laboratorio
- locale n.5 - segreteria laboratorio (1 postazione)
- locale n.6 - Laboratorio
- locale n.7 - Laboratorio

### AMMINISTRAZIONE CENTRALE SEGRETERIE STUDENTI

- locale n.8 - front-office con 4 postazioni segr. facoltà di Studi Politici
- locale n.9 - ufficio con 3 postazioni segr. facoltà di Studi Politici
- locale n.10 - ufficio con 1 postazione segreteria Studi Politici
- locale n.11 - ufficio con 3 postazioni segr. facoltà di Studi Politici
- locale n.12 - locale fotocopiatrici comune alle due segreterie
- locale n.13 - locale casseforti segreteria facoltà di Psicologia
- locale n.14 - ufficio con 3 postazioni segr. facoltà di Psicologia
- locale n.15 - ufficio con 1 postazione segreteria di Psicologia
- locale n.16 - ufficio/archivio con 2 postazioni segr. Psicologia
- locale n.17 - ufficio con 3 postazioni segr. facoltà di Psicologia
- locale n.18 - front-office con 4 postazioni segr. facoltà di Psicologia


### BIBLIOTECA COMUNE

- locale n.19 - DISTRIBUZIONE LIBRI E SALA LETTURA
- locale n.20 - ufficio con 3 postazioni

SEGRETARIE STUDENTI  
 - PSICOLOGIA  
 - JAH MONNET  
 - BIBLIOTECA  
 STATO DI PROGETTO  
 " COVID - 19 "



# EDIFICIO A - PIANTA PIANO TERRA

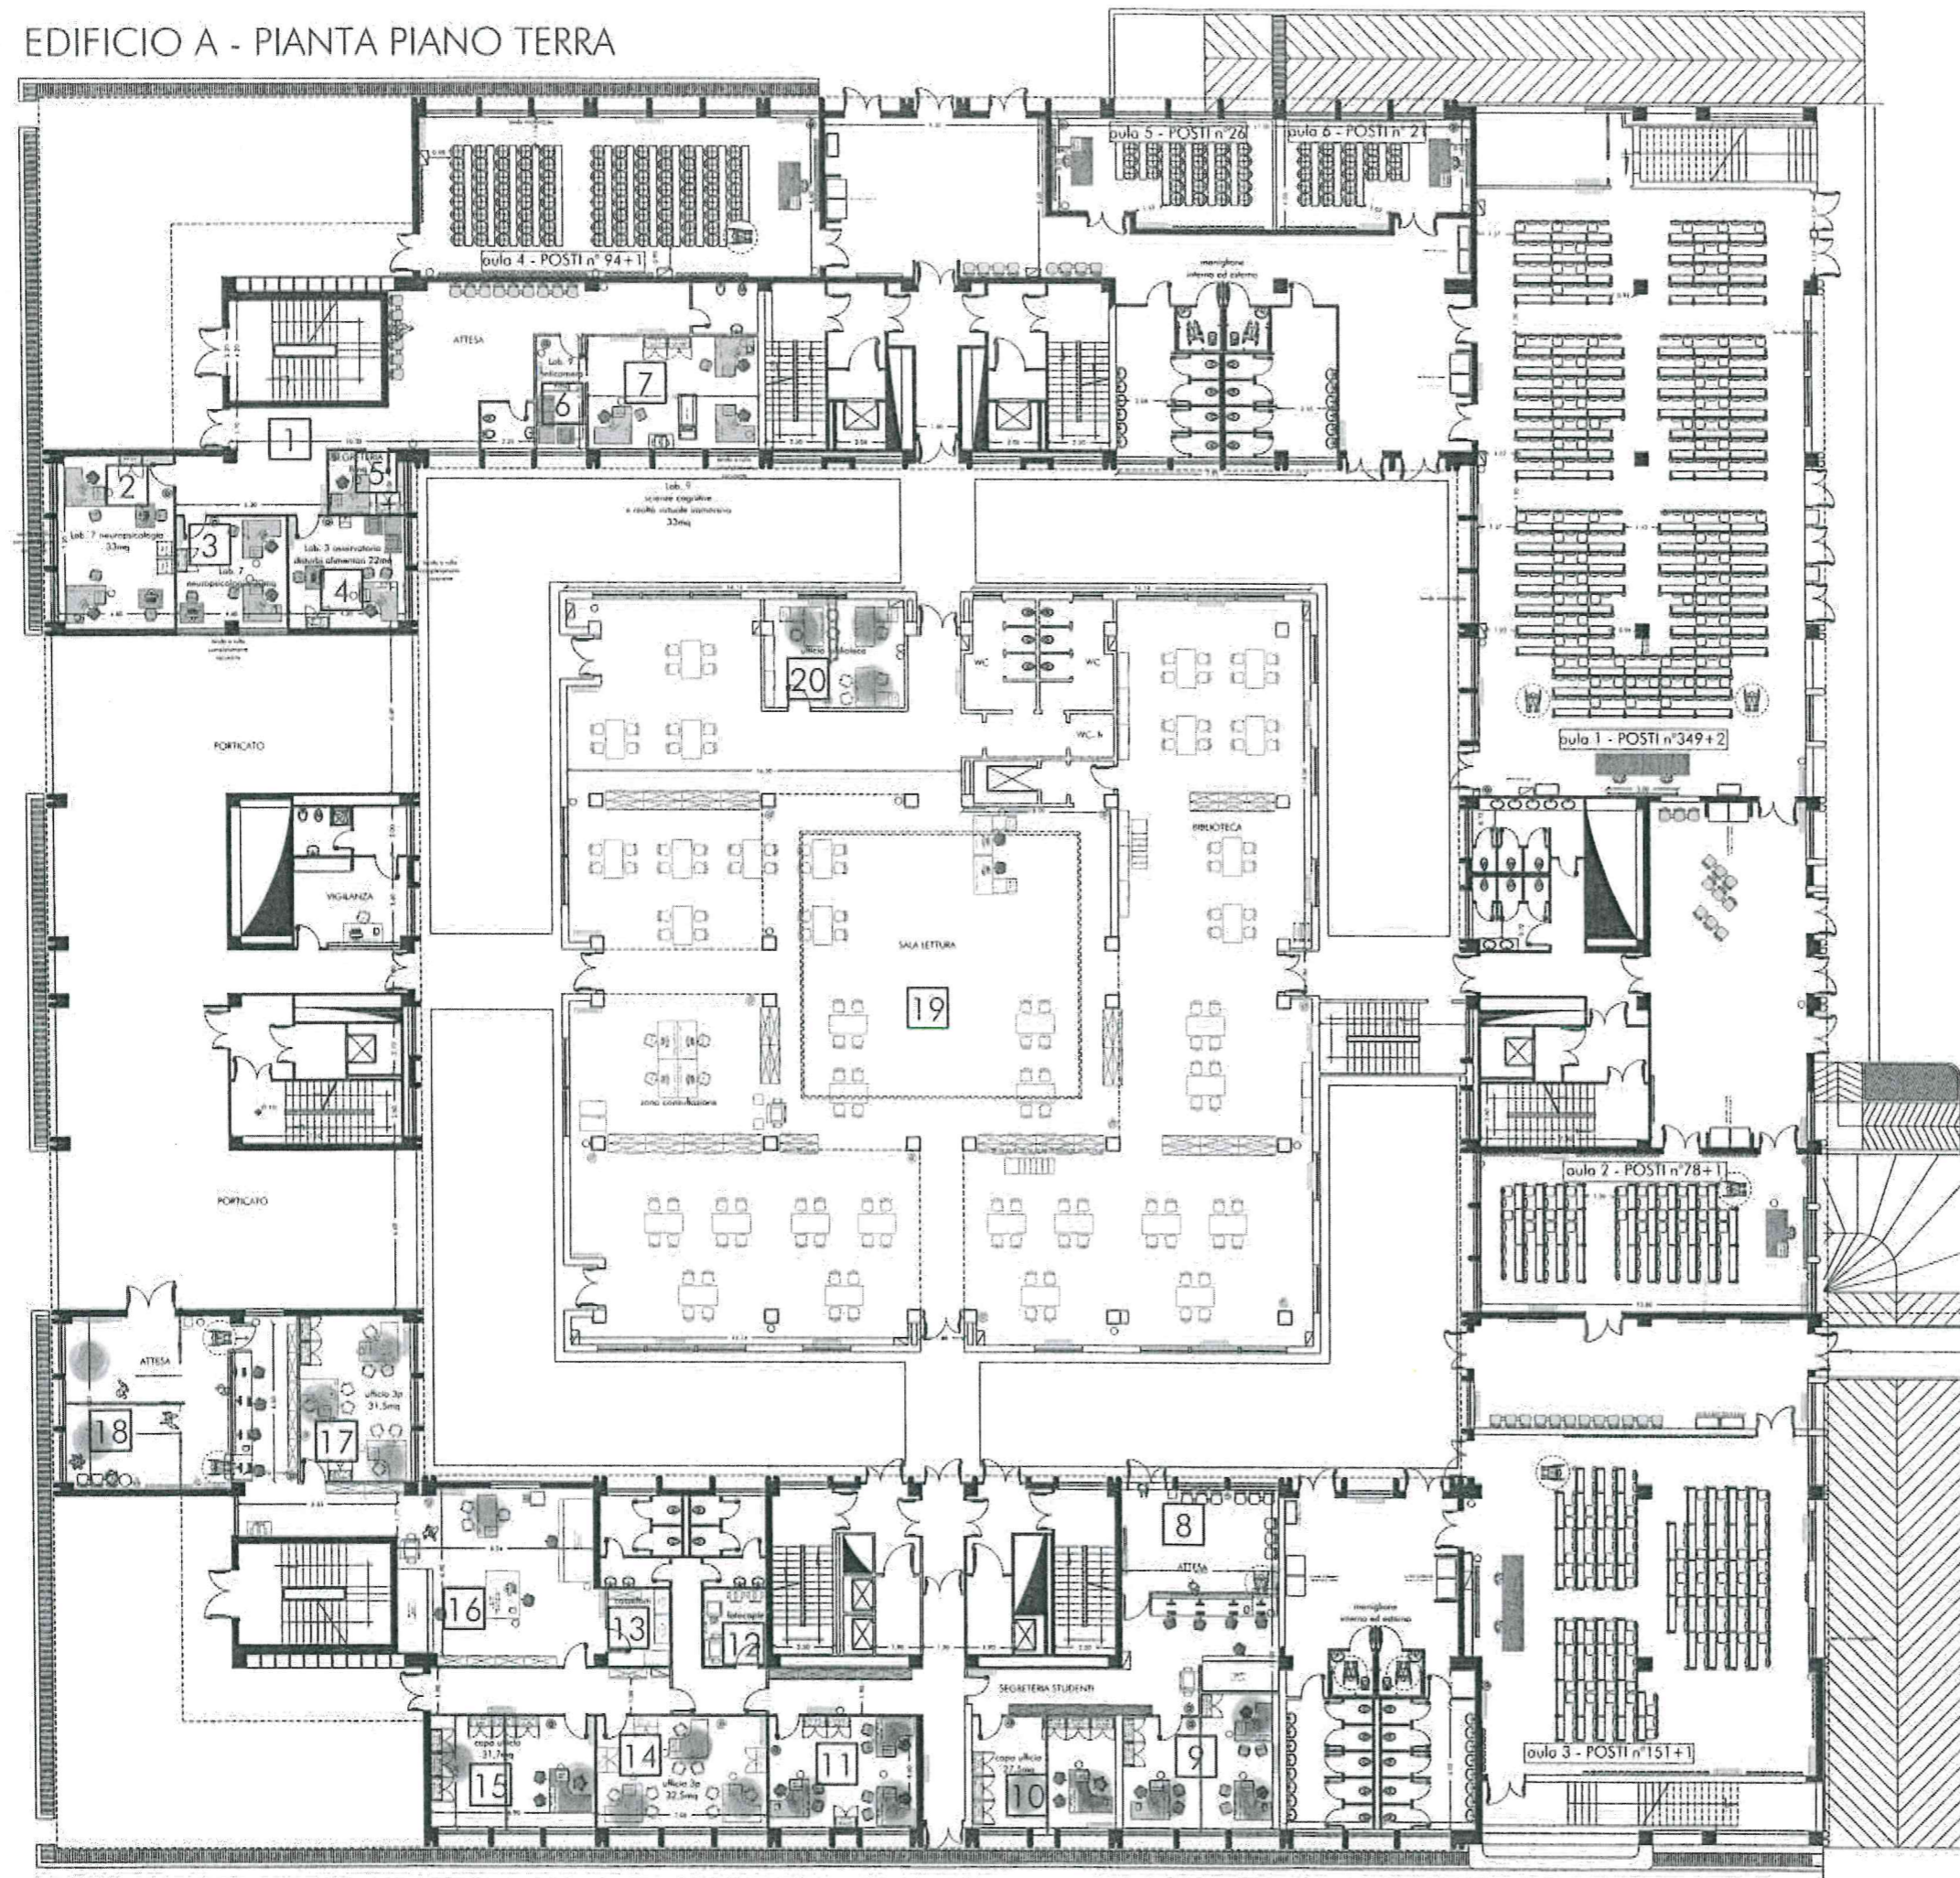

## EDIFICIO A - PIANTA PIANO TERRA Facoltà di Psicologia - Facoltà di Studi Politici "J.Monnet"

### AULE COMUNI

- AULA 1 - n. 349 POSTI +2H
- AULA 2 - n. 78 POSTI +1H
- AULA 3 - n. 151 POSTI +1H
- AULA 4 - n. 94 POSTI +1H
- AULA 5 - n. 26 POSTI
- AULA 6 - n. 21 POSTI

### LABORATORI - Psicologia

- locale n.1 - Attesa
- locale n.2 - Laboratorio
- locale n.3 - Laboratorio
- locale n.4 - Laboratorio
- locale n.5 - segreteria laboratorio (1 postazione)
- locale n.6 - Laboratorio
- locale n.7 - Laboratorio

### AMMINISTRAZIONE CENTRALE SEGRETERIE STUDENTI

- locale n.8 - front-office con 4 postazioni segr. facoltà di Studi Politici
- locale n.9 - ufficio con 3 postazioni segr. facoltà di Studi Politici
- locale n.10 - ufficio con 1 postazione segreteria Studi Politici
- locale n.11 - ufficio con 3 postazioni segr. facoltà di Studi Politici
- locale n.12 - locale fotocopiatrici comune alle due segreterie
- locale n.13 - locale cassaforti segreteria facoltà di Psicologia
- locale n.14 - ufficio con 3 postazioni segr. facoltà di Psicologia
- locale n.15 - ufficio con 1 postazione segreteria di Psicologia
- locale n.16 - ufficio/archivio con 2 postazioni segr. Psicologia
- locale n.17 - ufficio con 3 postazioni segr. facoltà di Psicologia
- locale n.18 - front-office con 4 postazioni segr. facoltà di Psicologia

### BIBLIOTECA COMUNE

- locale n.19 - DISTRIBUZIONE LIBRI E SALA LETTURA
- locale n.20 - ufficio con 3 postazioni

SEGRETERIE STUDENTI  
- PSICOLOGIA  
- JEAN MONNET  
- BIBLIOTECA  
  
STATO DI FATTO



EDIFICIO A - PIANTA PIANO PRIMO *DIPARTIMENTO "JEAN MONNET"*  
 Segreteria Amministrativa - Uffici Ricerca

STATO DI PROGETTO  
 "COVID-R"


EDIFICIO A - PIANTA PIANO PRIMO  
 Facoltà di Studi Politici "J. Monnet"

AULE

- AULA 7 - n°70 posti+1H
- AULA 8 - n°80 posti+1H
- AULA 9 - laboratorio linguistico/informatico n°20 posti
- AULA 10 - laboratorio linguistico/informatico n°24 posti  
 comune alle facoltà di Psicologia e Studi Politici

STUDI / UFFICI


- locale n.1 - studio con 3 postazioni
- locale n.2 - studio con 3 postazioni
- locale n.3 - studio con 1 postazione
- locale n.4 - studio con 1 postazione
- locale n.5 - studio con 1 postazione
- locale n.6 - studio con 1 postazione
- locale n.7 - studio con 2 postazioni
- locale n.8 - studio con 2 postazioni
- locale n.9 - studio con 2 postazioni
- locale n.10 - studio con 3 postazioni
- locale n.11 - studio con 3 postazioni
- locale n.12 - studio con 3 postazioni
- locale n.13 - studio con 2 postazioni
- locale n.14 - studio con 3 postazioni
- locale n.15 - studio con 2 postazioni
- locale n.16 - studio con 2 postazioni
- locale n.17 - studio con 1 postazione
- locale n.18 - studio con 1 postazione
- locale n.19 - studio con 1 postazione
- locale n.20 - studio con 1 postazione
- locale n.21 - studio con 2 postazioni
- locale n.22 - studio con 2 postazioni
- locale n.23 - studio con 2 postazioni
- locale n.24 - sala riunioni 10 posti
- locale n.25 - sala riunioni 26 posti
- locale n.26 - ufficio con 2 postazioni (segr. Presidenza)
- locale n.27 - Preside
- locale n.28 - spazio polifunzionale 20 postazioni p.c.
- locale n.29 - studio con 3 postazioni
- locale n.30 - ufficio con 1 postaz. (segr. Dipartimento)
- locale n.31 - Direttore Dipartimento
- locale n.32 - studio con 2 postazioni
- locale n.33 - ufficio con 3 postazioni
- locale n.34 - ufficio con 3 postazioni
- locale n.35 - studio con 2 postazioni
- locale n.36 - studio con 3 postazioni
- locale n.37 - studio con 2 postazioni
- locale n.38 - studio con 1 postazione
- locale n.39 - studio con 1 postazione
- locale n.40 - studio con 1 postazione
- locale n.41 - studio con 1 postazione
- locale n.42 - studio con 2 postazioni
- locale n.43 - studio con 3 postazioni
- locale n.44 - studio con 3 postazioni
- locale n.45 - studio con 4 postazioni
- locale n.46 - studio con 4 postazioni

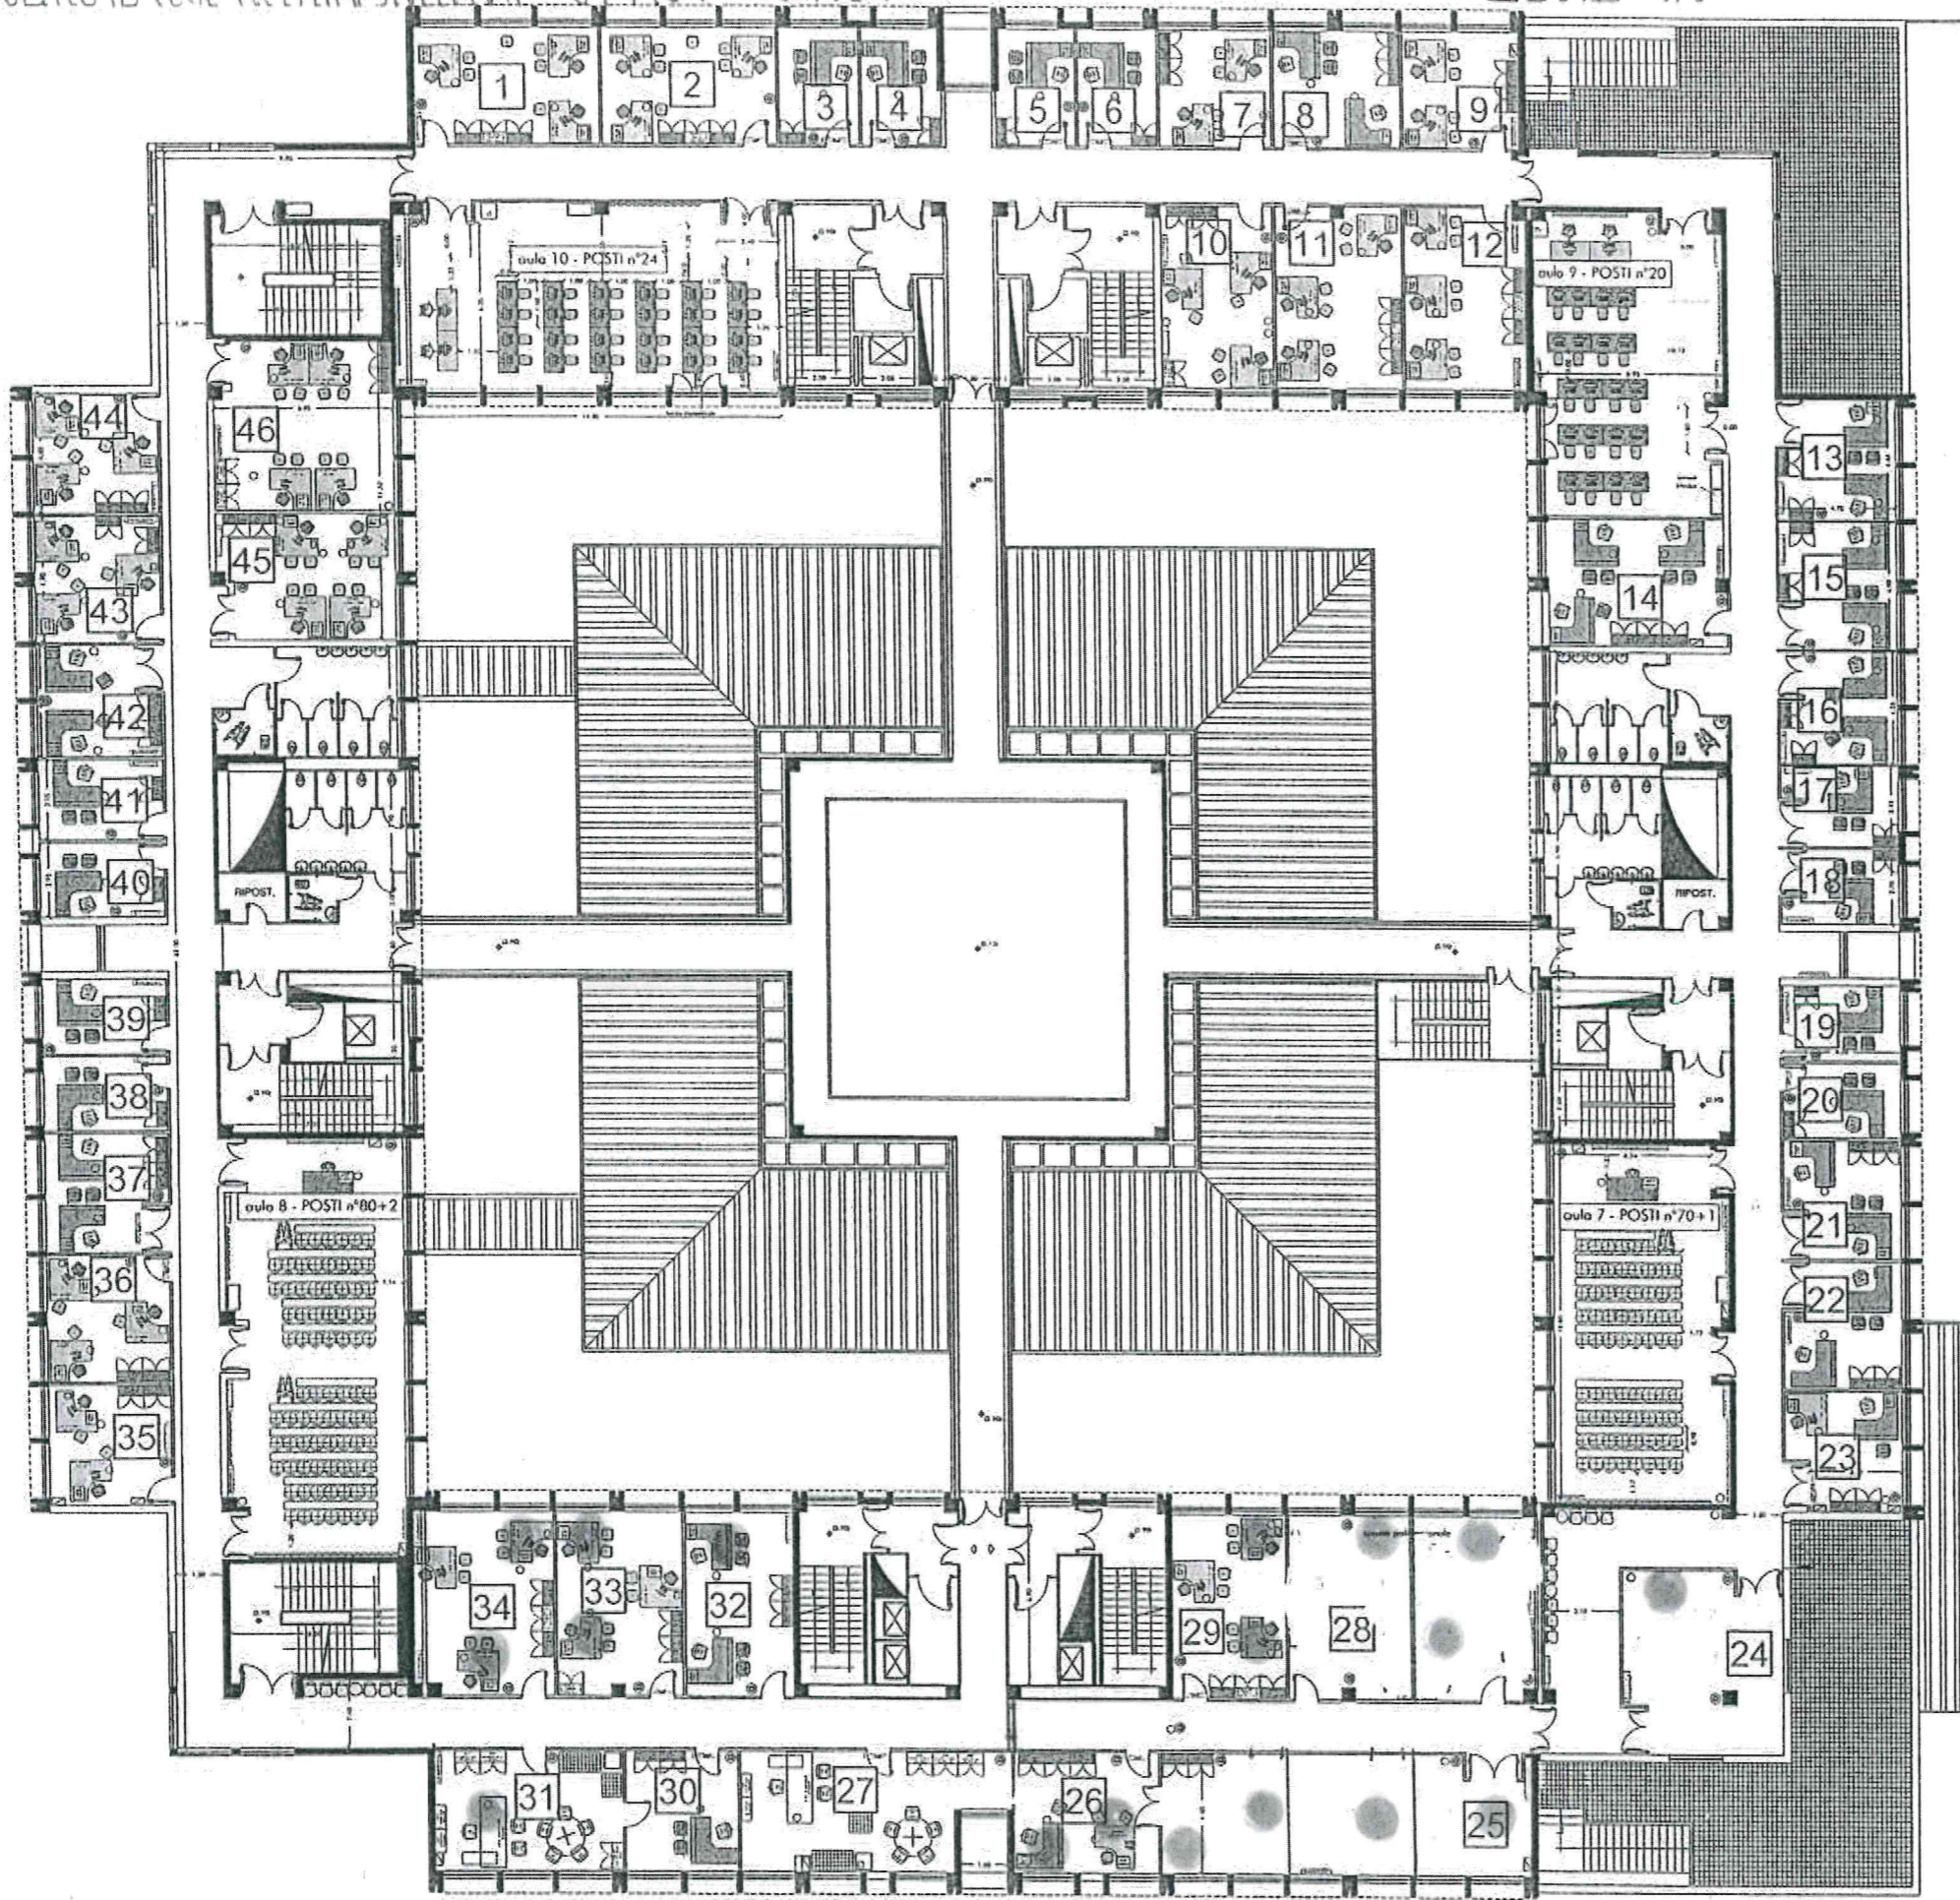



EDIFICIO A - PIANTA PIANO PRIMO DIPARTIMENTO "JEAN MONNET"  
 SEGRETERIA AMMINISTRATIVA - UFFICI RICERCA

STATO DI FATTO

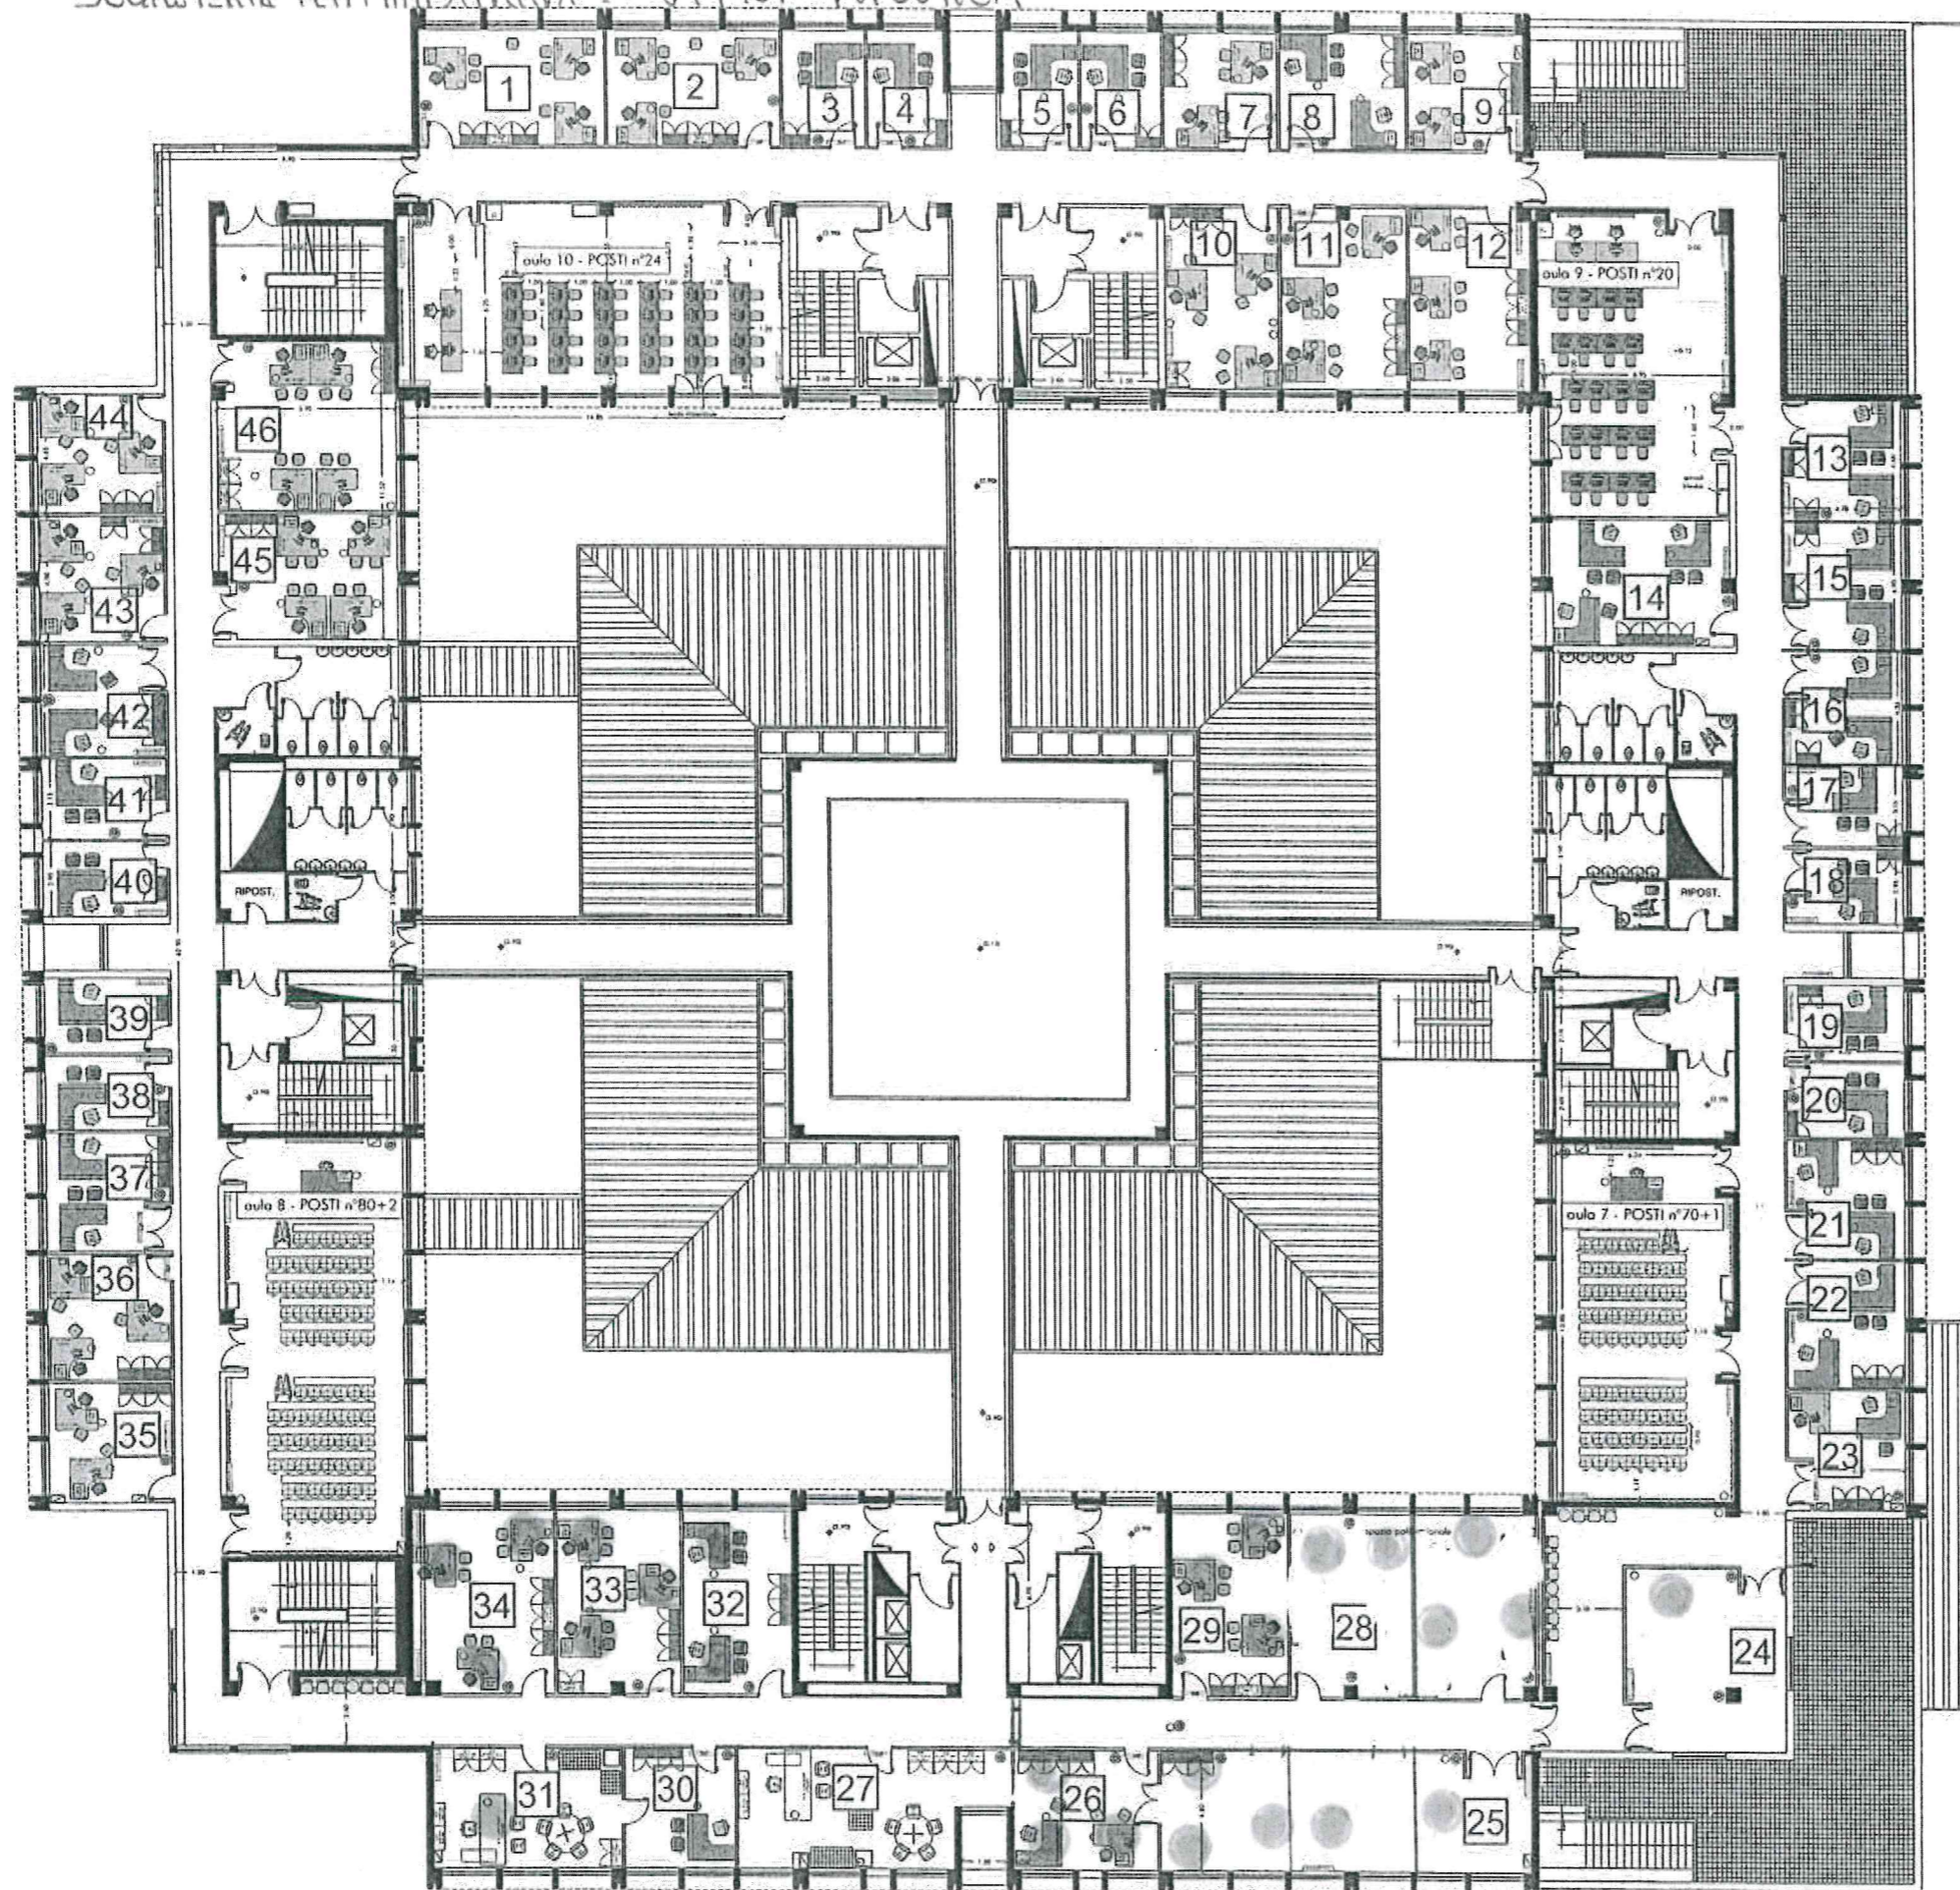

EDIFICIO A - PIANTA PIANO PRIMO  
 Facoltà di Studi Politici "J. Monnet"

AULE

- AULA 7 - n°70 posti+1H
- AULA 8 - n°80 posti+1H
- AULA 9 - laboratorio linguistico/informatico n°20 posti
- AULA 10 - laboratorio linguistico/informatico n°24 posti  
 comune alle facoltà di Psicologia e Studi Politici

STUDI / UFFICI

- locale n.1 - studio con 3 postazioni
- locale n.2 - studio con 3 postazioni
- locale n.3 - studio con 1 postazione
- locale n.4 - studio con 1 postazione
- locale n.5 - studio con 1 postazione
- locale n.6 - studio con 1 postazione
- locale n.7 - studio con 2 postazioni
- locale n.8 - studio con 2 postazioni
- locale n.9 - studio con 2 postazioni
- locale n.10 - studio con 3 postazioni
- locale n.11 - studio con 3 postazioni
- locale n.12 - studio con 3 postazioni
- locale n.13 - studio con 2 postazioni
- locale n.14 - studio con 3 postazioni
- locale n.15 - studio con 2 postazioni
- locale n.16 - studio con 2 postazioni
- locale n.17 - studio con 1 postazione
- locale n.18 - studio con 1 postazione
- locale n.19 - studio con 1 postazione
- locale n.20 - studio con 1 postazione
- locale n.21 - studio con 2 postazioni
- locale n.22 - studio con 2 postazioni
- locale n.23 - studio con 2 postazioni
- locale n.24 - sala riunioni 10 posti
- locale n.25 - sala riunioni 26 posti
- locale n.26 - ufficio con 2 postazioni (segr. Presidenza)
- locale n.27 - Preside
- locale n.28 - spazio polifunzionale 20 postazioni p.c.
- locale n.29 - studio con 3 postazioni
- locale n.30 - ufficio con 1 postaz. (segr. Dipartimento)
- locale n.31 - Direttore Dipartimento
- locale n.32 - studio con 2 postazioni
- locale n.33 - ufficio con 3 postazioni
- locale n.34 - ufficio con 3 postazioni
- locale n.35 - studio con 2 postazioni
- locale n.36 - studio con 3 postazioni
- locale n.37 - studio con 2 postazioni
- locale n.38 - studio con 1 postazione
- locale n.39 - studio con 1 postazione
- locale n.40 - studio con 1 postazione
- locale n.41 - studio con 1 postazione
- locale n.42 - studio con 2 postazioni
- locale n.43 - studio con 3 postazioni
- locale n.44 - studio con 3 postazioni
- locale n.45 - studio con 4 postazioni
- locale n.46 - studio con 4 postazioni



EDIFICIO A - PIANTA PIANO SECONDO

DIPARTIMENTO PSICOLOGIA  
SEGRETARIA AMMINISTRATIVA

STATO DI PROGETTO  
"COVID-19"


EDIFICIO A - PIANTA PIANO SECONDO  
Facoltà di Psicologia

STUDI / UFFICI

- locale n.1- studio con 1 scrivania+1 postaz.computer
- locale n.2- studio con 1 scrivania+1 postaz.computer
- locale n.3- studio con 1 scrivania+1 postaz.computer
- locale n.4 - studio con 1 postazione
- locale n.5 - sala riunioni 38 posti
- locale n.6 - Preside
- locale n.7 - ufficio con 1 postazione (segr. presidenza)
- locale n.8 - ufficio con 2 postazioni (segr. presidenza)
- locale n.9 - ufficio con 4 postazioni (segr. presidenza)
- locale n.10 - ufficio con 1 postazione (segr. dipartimento)
- locale n.11 - ufficio con 2 postazioni (segr. dipartimento)
- locale n.12 - Direttore Dipartimento
- locale n.13 - studio con 4 postazioni
- locale n.14 - studio con 4 postazioni
- locale n.15 - studio con 1 scrivania+1 postaz.computer
- locale n.16 - studio con 1 scrivania+1 postaz.computer
- locale n.17 - studio con 1 scrivania+1 postaz.computer
- locale n.18 - studio con 1 postazione
- locale n.19 - studio con 1 postazione
- locale n.20 - studio con 1 postazione
- locale n.21 - studio con 1 postazione
- locale n.22 - studio con 1 scrivania+1 postaz.computer
- locale n.23 - studio con 1 scrivania+1 postaz.computer
- locale n.24 - studio con 1 scrivania+1 postaz.computer
- locale n.25 - studio con 2 postazioni
- locale n.26 - studio con 2 postazioni
- locale n.27 - studio con 2 postazioni
- locale n.28 - studio con 2 postazioni
- locale n.29 - studio con 2 postazioni
- locale n.30 - studio con 2 postazioni
- locale n.31 - studio con 2 postazioni
- locale n.32 - studio con 2 postazioni
- locale n.33 - studio con 2 postazioni
- locale n.34 - studio con 2 postazioni
- locale n.35 - studio con 2 postazioni
- locale n.36 - studio con 2 postazioni
- locale n.37 - studio con 2 postazioni
- locale n.38 - studio con 2 postazioni

LABORATORI

- locale n.39 - Laboratorio
- locale n.40 - Laboratorio
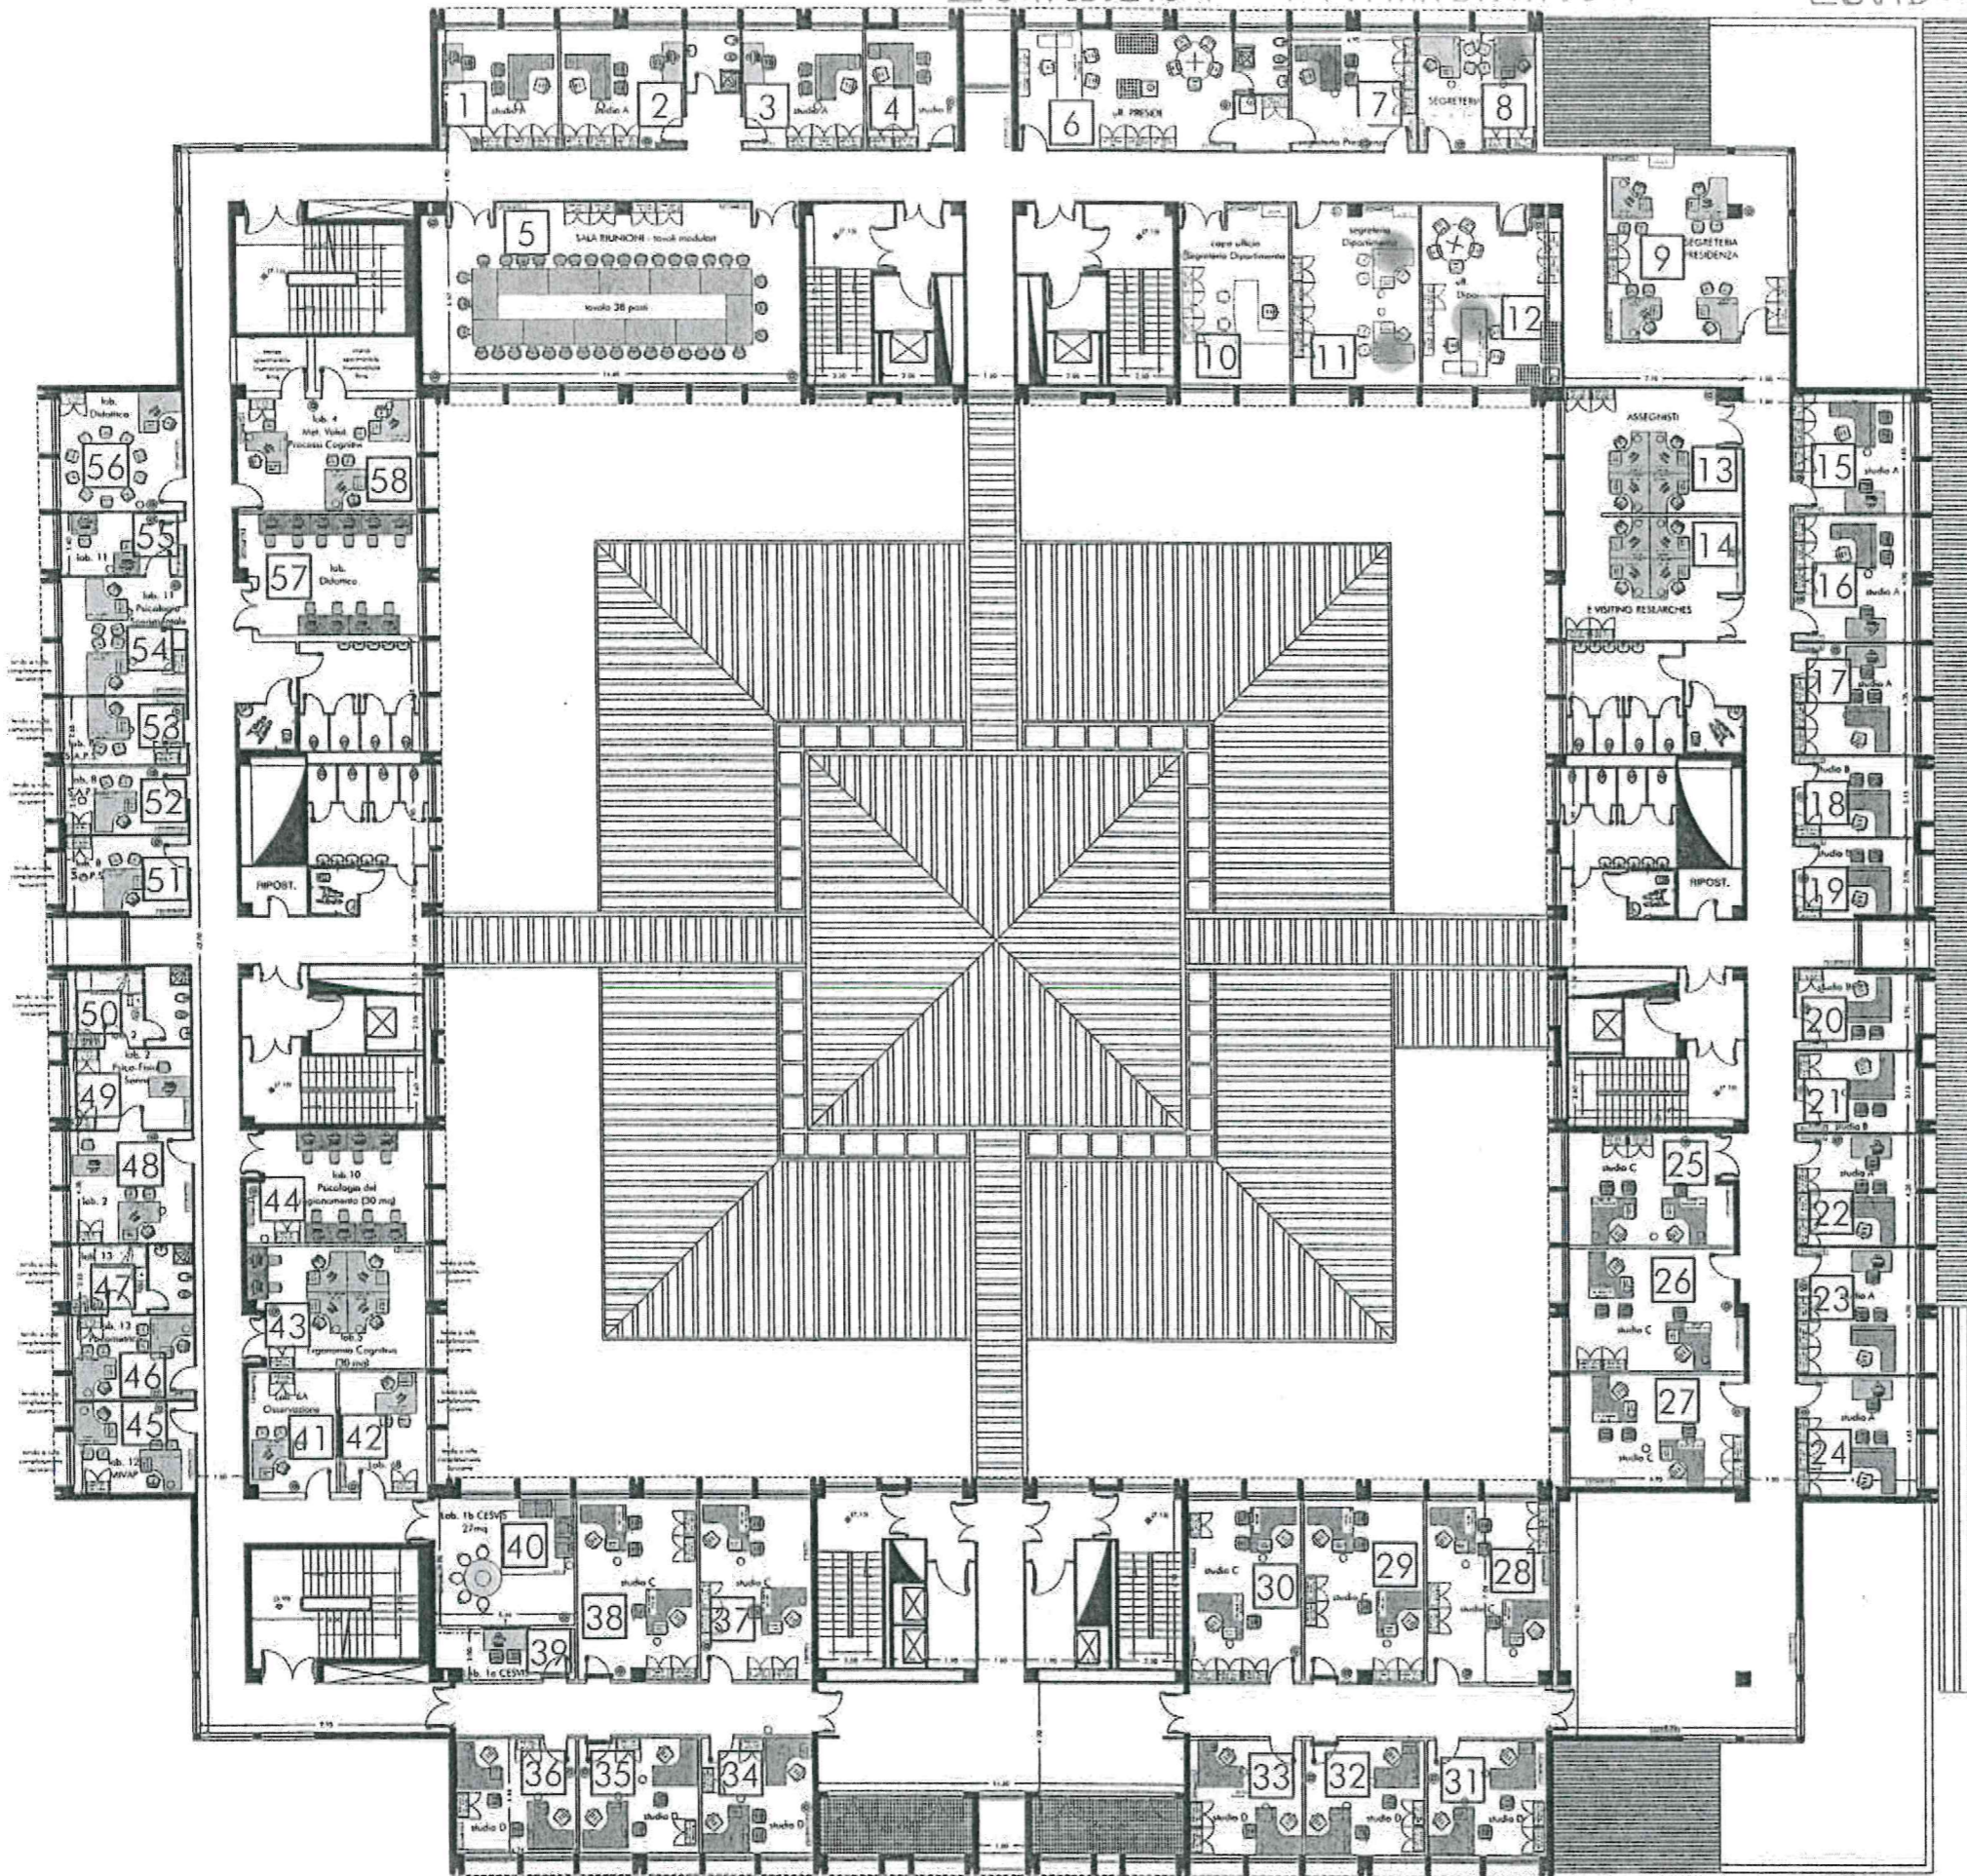



EDIFICIO A - PIANTA PIANO SECONDO

DIPARTIMENTO PSICOLOGIA  
SEGRETARIA AMMINISTRATIVA

STATO DI FATTO

EDIFICIO A - PIANTA PIANO SECONDO  
Facoltà di Psicologia

STUDI / UFFICI

- locale n.1- studio con 1 scrivania+1 postaz.computer
- locale n.2- studio con 1 scrivania+1 postaz.computer
- locale n.3- studio con 1 scrivania+1 postaz.computer
- locale n.4 - studio con 1 postazione
- locale n.5 - sala riunioni 38 posti
- locale n.6 - Preside
- locale n.7 - ufficio con 1 postazione (segr. presidenza)
- locale n.8 - ufficio con 2 postazioni (segr. presidenza)
- locale n.9 - ufficio con 4 postazioni (segr. presidenza)
- locale n.10 - ufficio con 1 postazione (segr. dipartimento)
- locale n.11 - ufficio con 2 postazioni (segr. dipartimento)
- locale n.12 - Direttore Dipartimento
- locale n.13 - studio con 4 postazioni
- locale n.14 - studio con 4 postazioni
- locale n.15 - studio con 1 scrivania+1 postaz.computer
- locale n.16 - studio con 1 scrivania+1 postaz.computer
- locale n.17 - studio con 1 scrivania+1 postaz.computer
- locale n.18 - studio con 1 postazione
- locale n.19 - studio con 1 postazione
- locale n.20 - studio con 1 postazione
- locale n.21 - studio con 1 postazione
- locale n.22 - studio con 1 scrivania+1 postaz.computer
- locale n.23 - studio con 1 scrivania+1 postaz.computer
- locale n.24 - studio con 1 scrivania+1 postaz.computer
- locale n.25 - studio con 2 postazioni
- locale n.26 - studio con 2 postazioni
- locale n.27 - studio con 2 postazioni
- locale n.28 - studio con 2 postazioni
- locale n.29 - studio con 2 postazioni
- locale n.30 - studio con 2 postazioni
- locale n.31 - studio con 2 postazioni
- locale n.32 - studio con 2 postazioni
- locale n.33 - studio con 2 postazioni
- locale n.34 - studio con 2 postazioni
- locale n.35 - studio con 2 postazioni
- locale n.36 - studio con 2 postazioni
- locale n.37 - studio con 2 postazioni
- locale n.38 - studio con 2 postazioni

LABORATORI

- locale n.39 - Laboratorio
- locale n.40 - Laboratorio
