



UNIVERSITA' DEGLI STUDI DELLA CAMPANIA
"Luigi Vanvitelli"

Ripartizione Progettazione Edilizia, Appalti e Lavori

POSTAZIONI IN PRESENZA PER GLI UFFICI
DI CASERTA E PROVINCIA NEL RISPETTO
DEL DISTANZIAMENTO MISURE COVID-19


SEDI CASERTA E PROVINCIA
ARCHITETTURA

IL Coordinatore per la sicurezza di Ateneo
ing. Amedeo LEPORE

Ufficio Manutenzione per la Sicurezza di Ateneo
Ufficio Progettazione per la Sicurezza di Ateneo


DIPARTIMENTO ARCHITETTURA
BIBLIOTECA
SEGRETARIA STUDENTI
STATO DI PROGETTO
" COVID-19 "

RESTAURO DELL'ABAZIA DI S. LORENZO AD SEPTIMUM - Piano terra

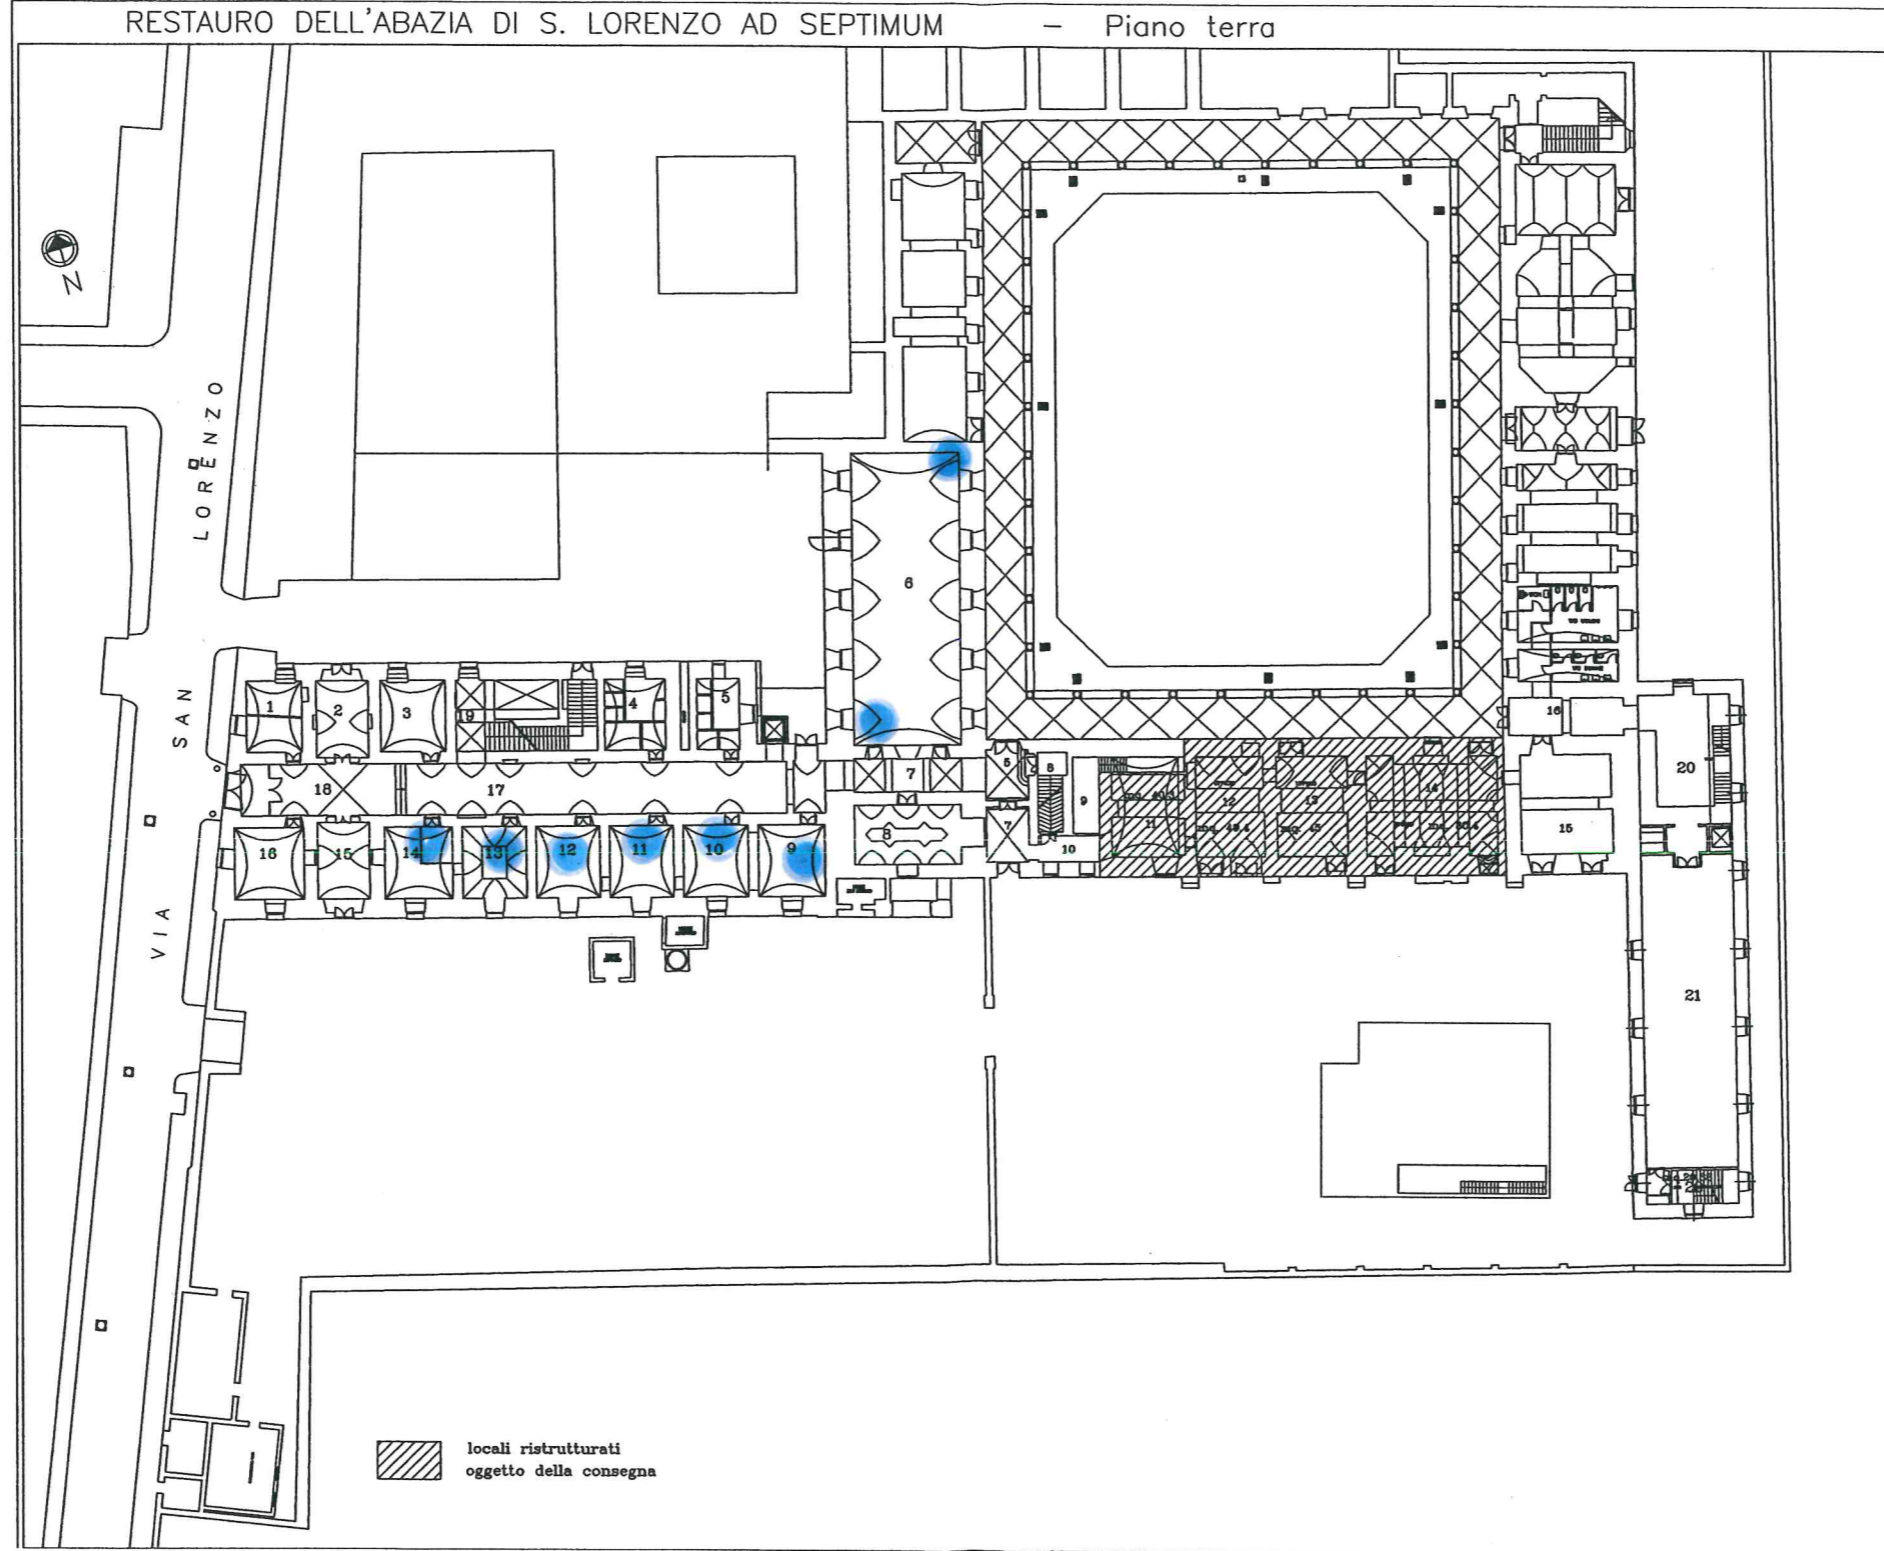


DIPARTIMENTO ARCHITETTURA
BIBLIOTECA
SEGRETARIA STUDENTI
STATO DI FATTO

RESTAURO DELL'ABAZIA DI S. LORENZO AD SEPTIMUM - Piano terra

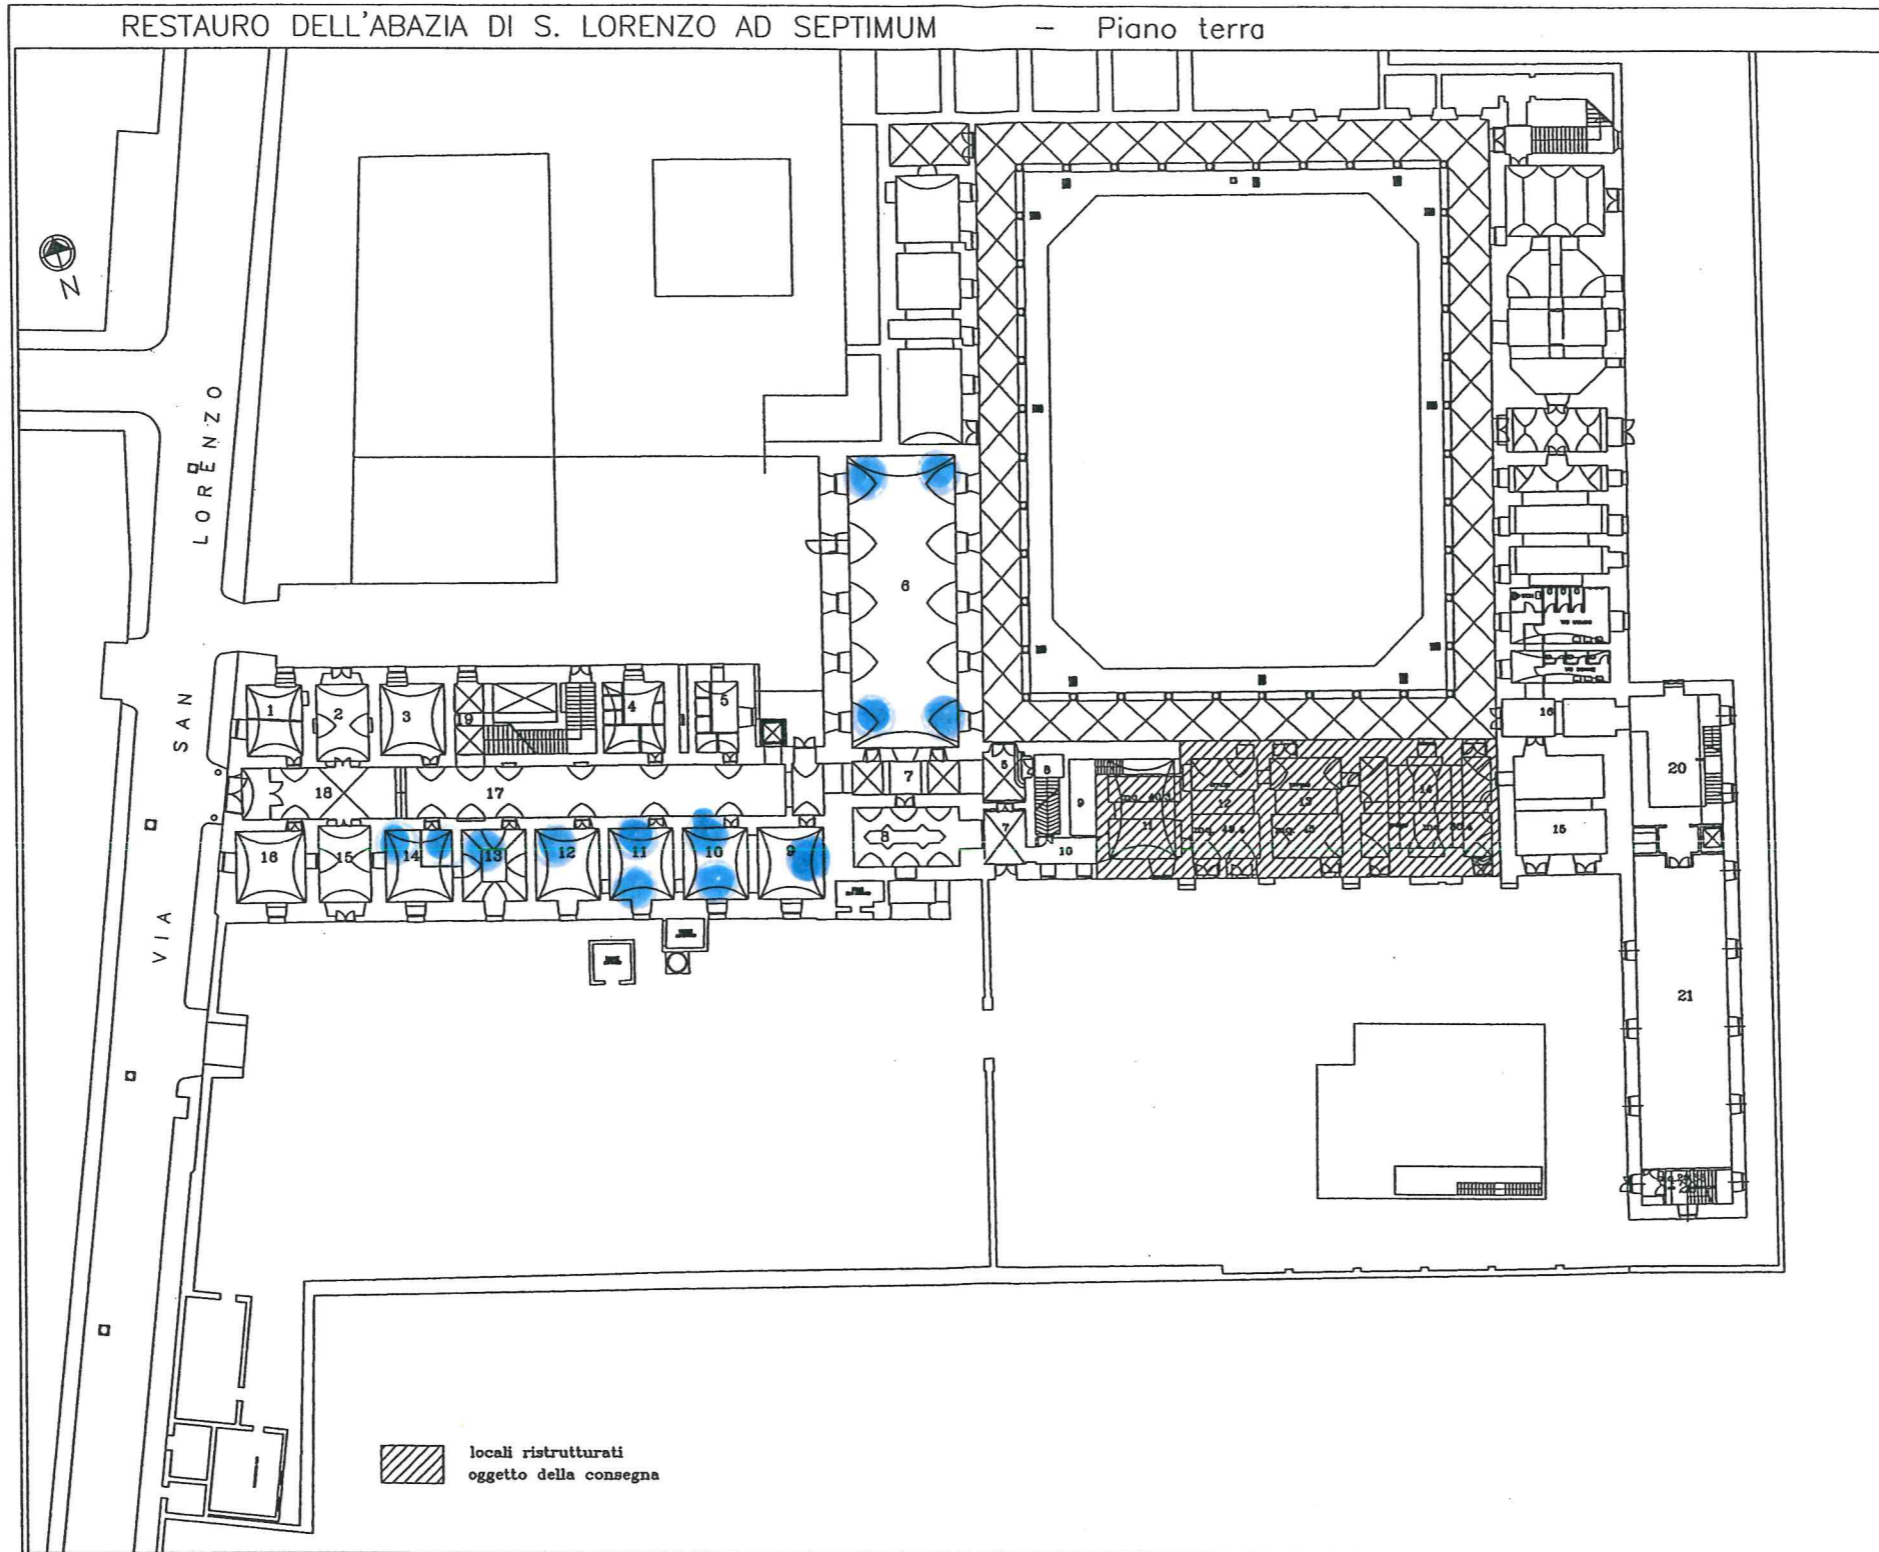

DIPARTIMENTO ARCHITETTURA
SECRETARIA AMMINISTRATIVA
STATO DI PROGETTO
"COVID-19"

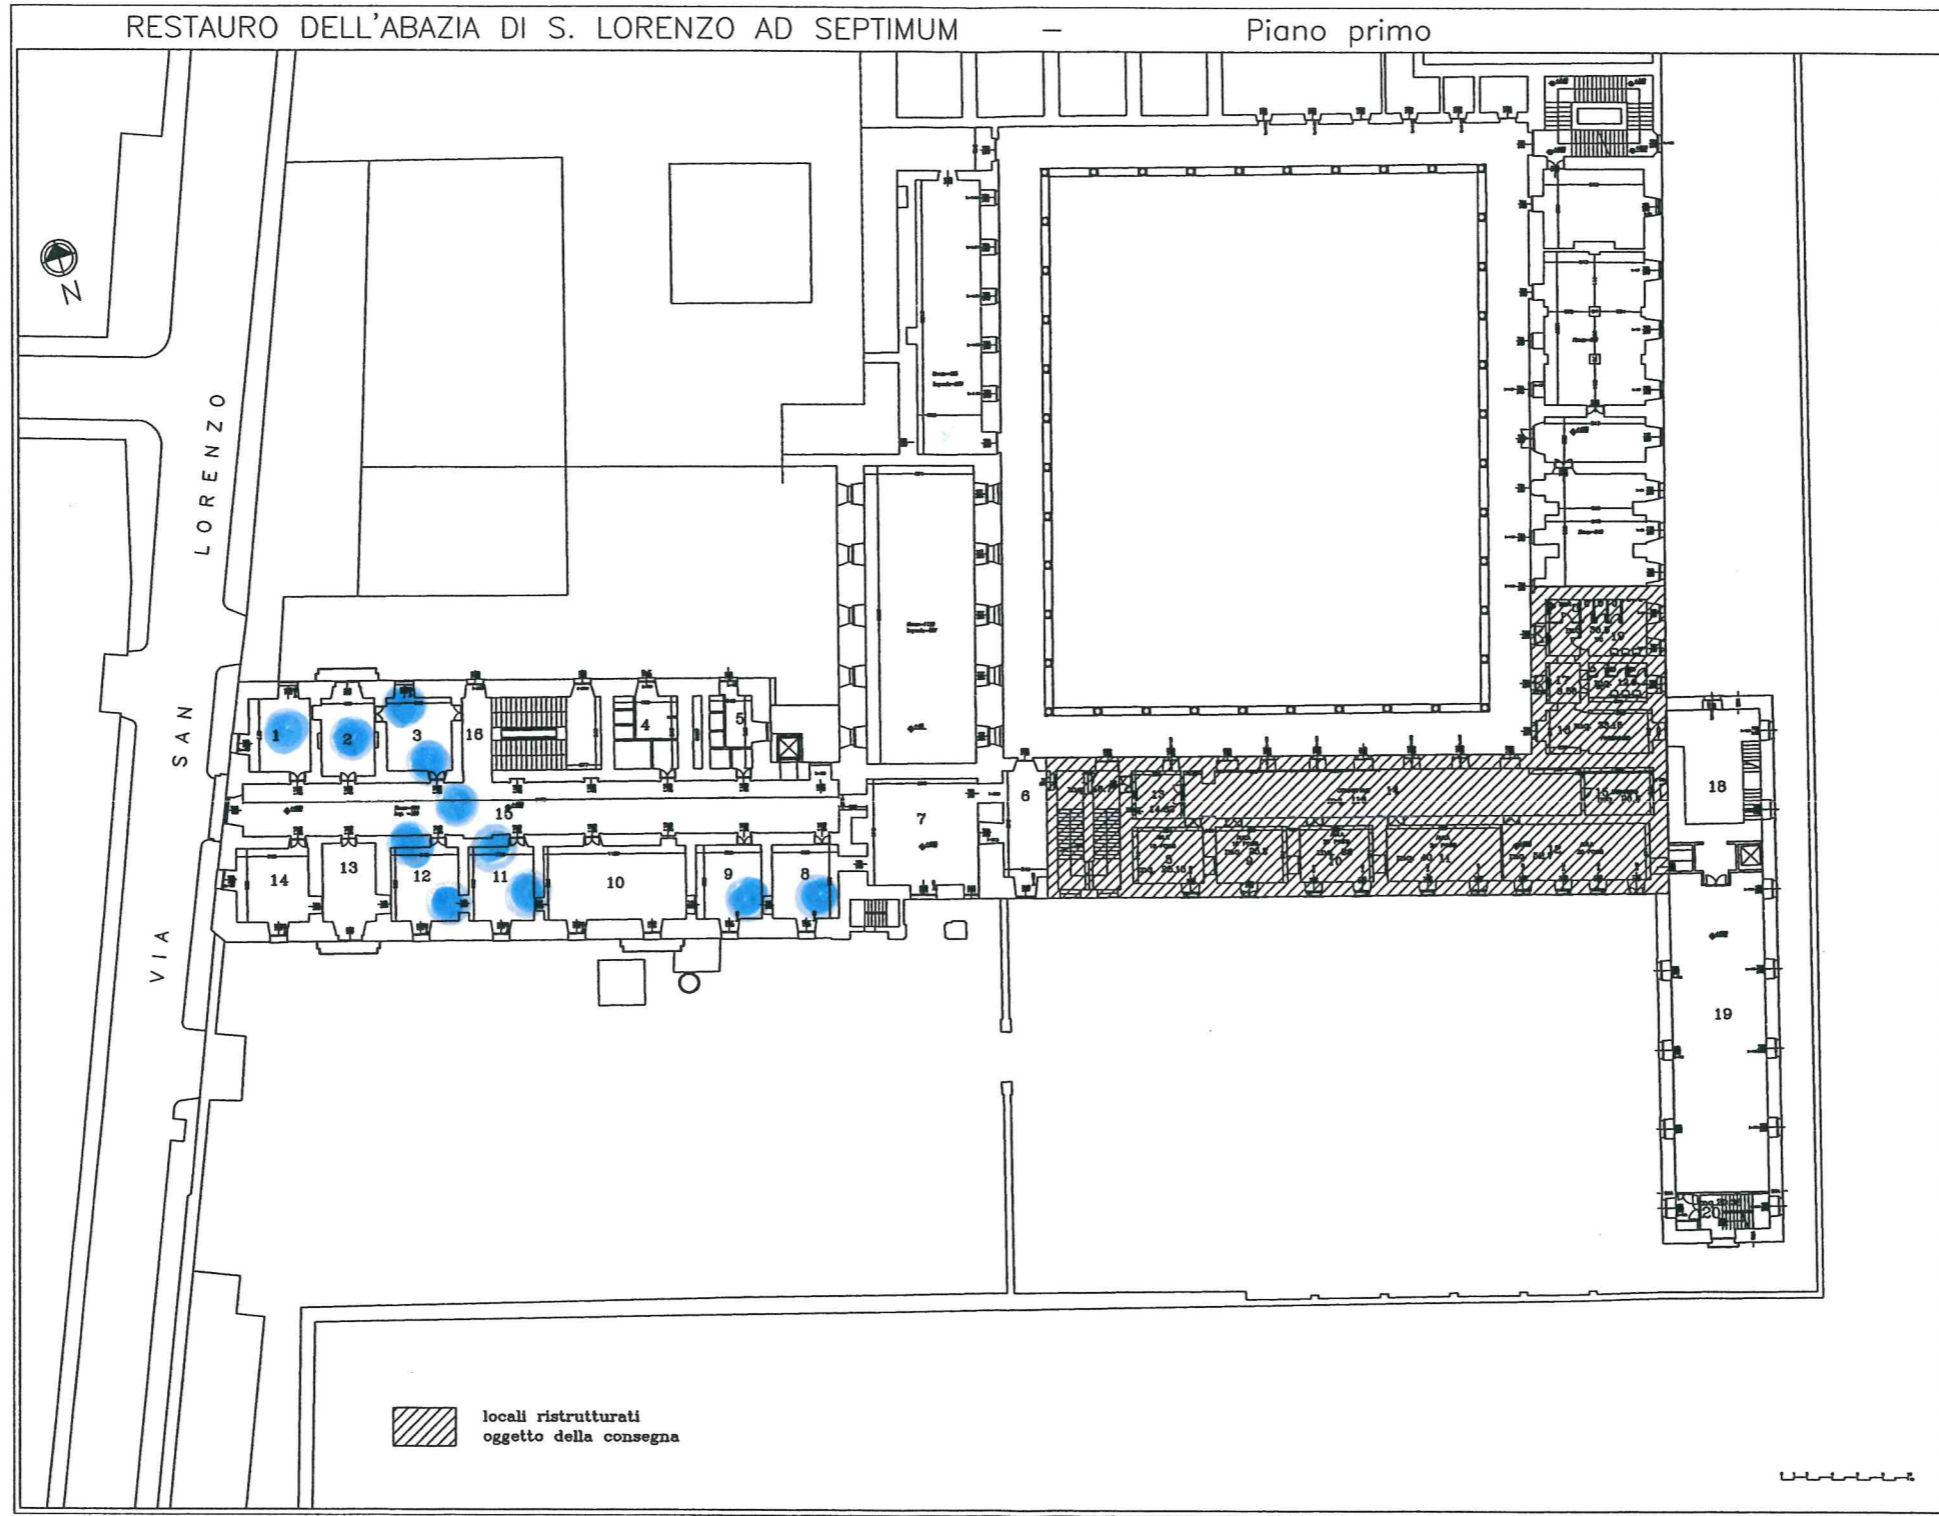

DIPARTIMENTO ARCHITETTURA
SEGRETARIA AMMINISTRATIVA
STATO DI FATTO

