

LAVORI DI ADEGUAMENTO FUNZIONALE DI ALCUNE AREE DEL COMPLESSO "EX CIAPI"

PNRR - Missione 4 "Istruzione e Ricerca" - Componente 2 "Dalla Ricerca all'Impresa"
 Linea di investimento 3.1 - Fondo per la realizzazione di un sistema integrato di infrastrutture di ricerca e innovazione - KM3Net4RR - CUP I57G21000040001


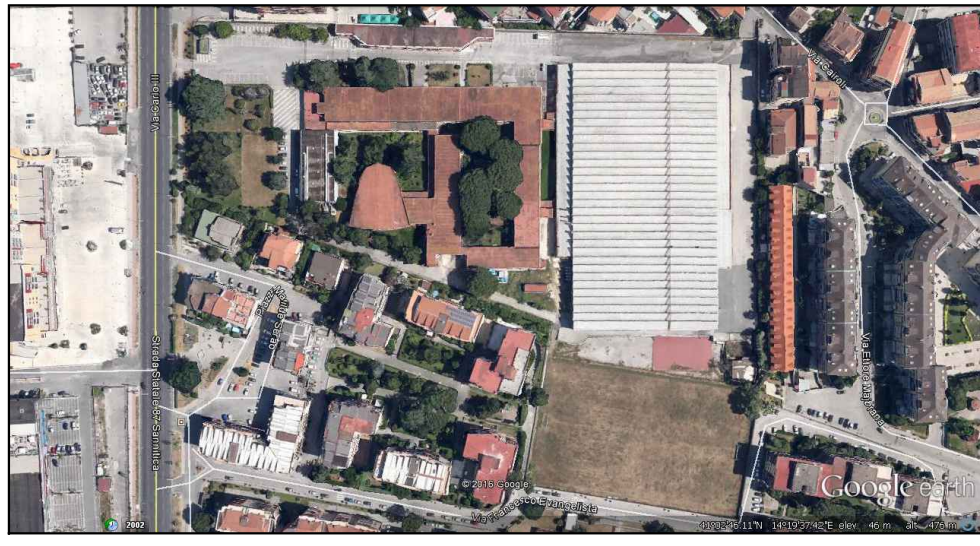


Tavola:	Scala:	Data:	Oggetto:	Tipologia:
S.10.A		MARZO 2023	CORPO A	PROGETTO STRUTTURALE


TITOLO: PIANTE DEL PRIMO IMPALCATO

Progettista architettonico	arch. Anna Paola Carlino
Progettista strutturale	ing. Massimo Sapiro
Direzione dei lavori strutturali	ing. Massimo Sapiro
Collaudatore in c.d.o.	ing. Gaetano Lo Sapiro
Coordinatore per la sicurezza in fase di progettazione	geom. Domenico Migliozzi
Collaboratore alla progettazione	sig. Sebastiano Vecchia
Attività di supporto al RUP	dott.ssa Anna Esposito
IL RESPONSABILE DEL PROCEDIMENTO	ing. Giuliana Veneruso

PIANTA DEL PRIMO IMPALCATO
 Scala 1:50

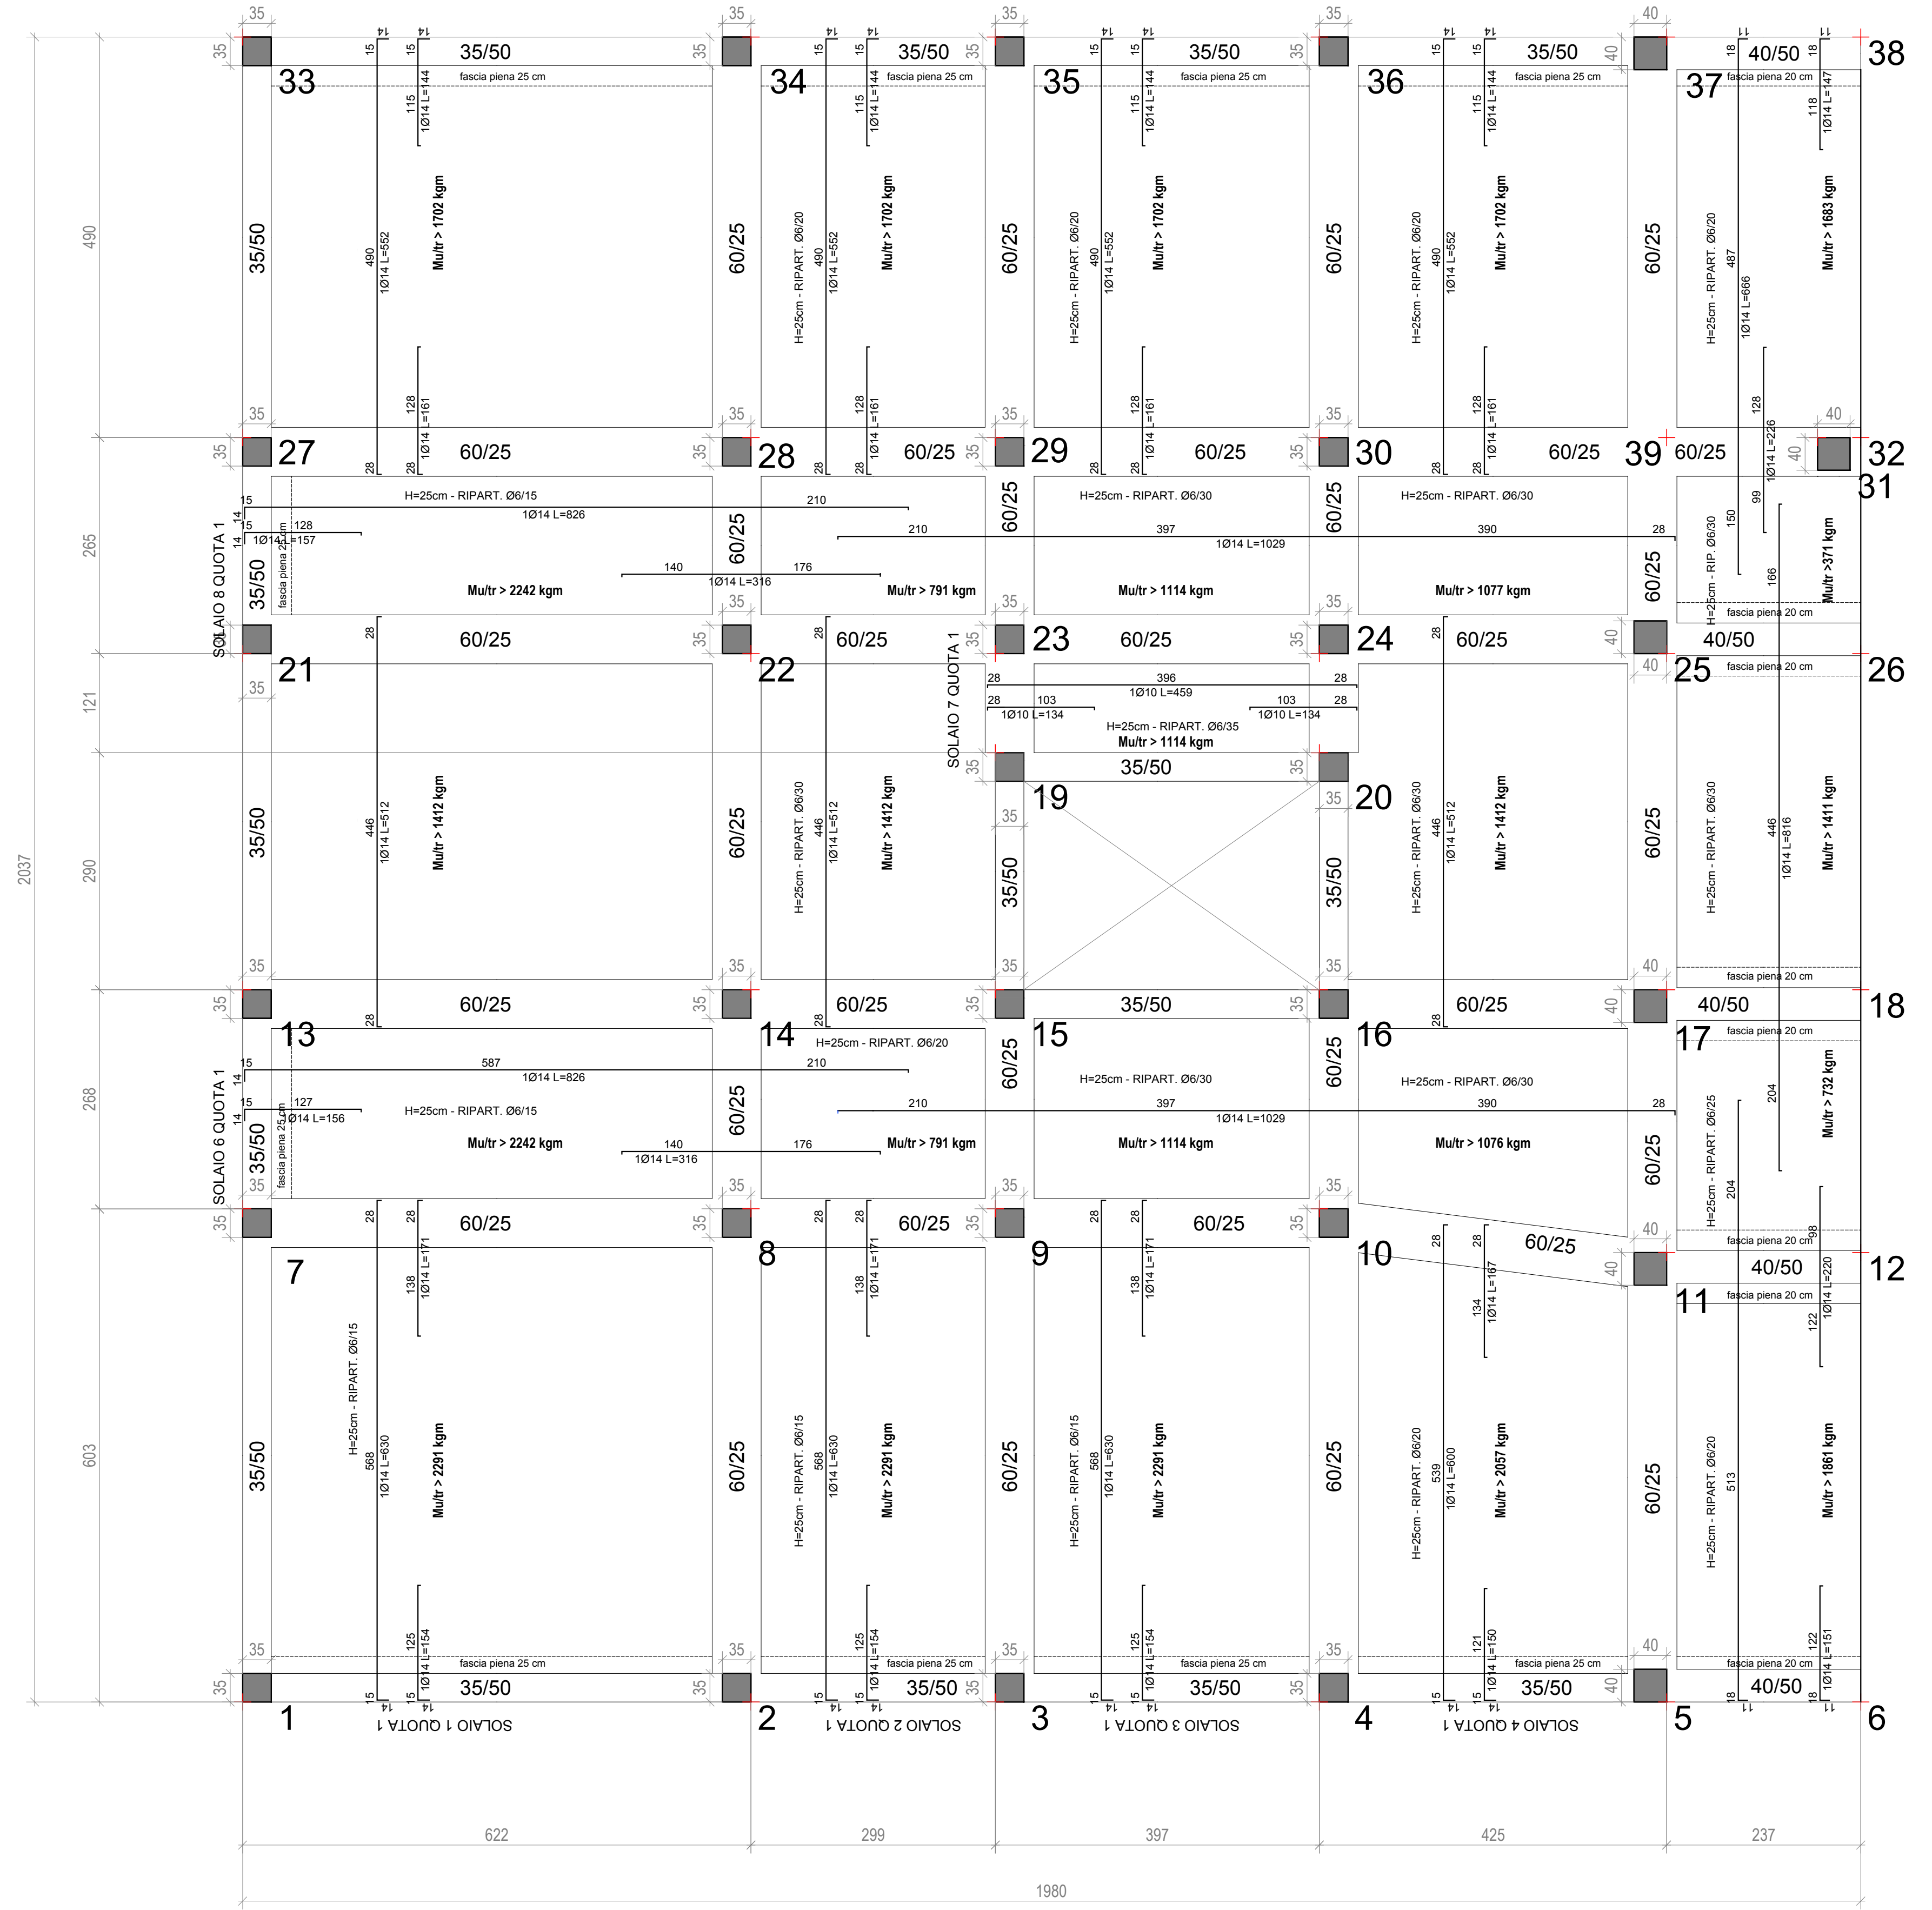

DEFINIZIONE DELLE AREE DI INTERVENTO
 SCALA 1:100

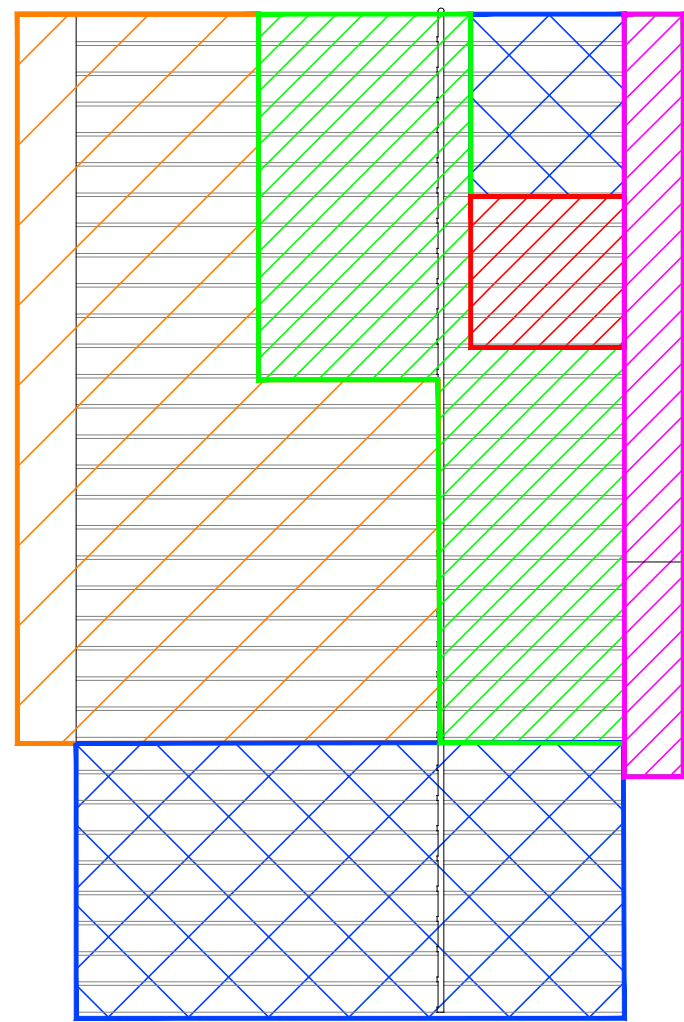

- Area di intervento in concessione d'uso alla Università degli Studi della Campania
- Superficie coperta in concessione d'uso alla Università degli Studi della Campania
- Superficie coperta a disposizione della Regione Campania
- CORPO A
- CORPO B

PARTICOLARE DELLA CONNESSIONE TRA TRAVE E SOLAIO

Scala 1:10

