



STATO DI FATTO: PROSPETTI scala 1:100

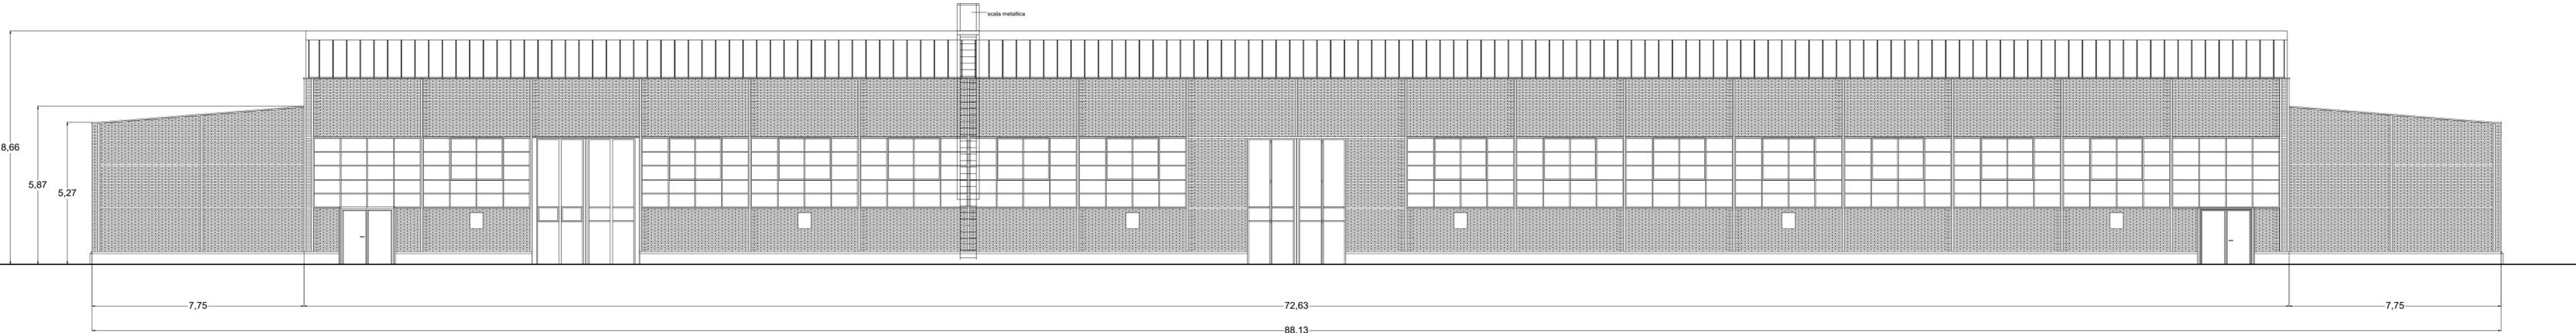

PROSPETTO NORD

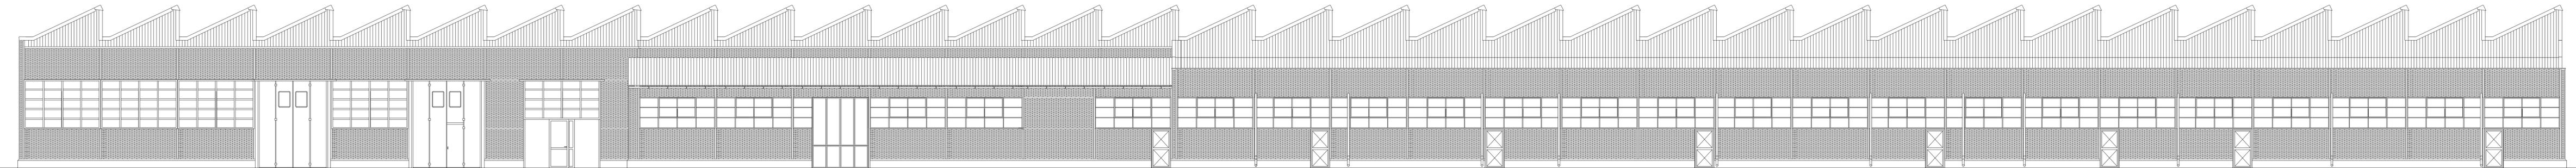

PROSPETTO EST



**LAVORI DI ADEGUAMENTO FUNZIONALE
DI ALCUNE AREE DEL COMPLESSO "EX CIAPI"**
PNRR - Missione 4 "Istruzione e Ricerca" - Componente 2 "Dalla Ricerca all'Impresa"
Linea di investimento 3.1 - Fondo per la realizzazione di un sistema integrato di infrastrutture di
ricerca e innovazione - KM3Net4RR - CUP I57G21000040001



Tavola: A_05	Scala: 1:100	Data: NOVEMBRE 2022	Tipologia: PROGETTO ARCHITETTONICO
-----------------	-----------------	------------------------	---------------------------------------

Titolo: STATO DI FATTO PROSPETTI

Progettista architettonico	arch. Anna Paola Carlino
Progettista impianti	arch. Silvia Molierno
Coordinatore per la sicurezza in fase di progettazione	geom. Domenico Migliozi
Collaboratore alla progettazione	sig. Sebastiano Veccia
Attività di supporto al RUP	dott.ssa Anna Esposito

IL RESPONSABILE DEL PROCEDIMENTO ing. Giuliana Veneruso