

**UNIVERSITA' DEGLI STUDI DELLA CAMPANIA
LUIGI VANVITELLI**

RIPARTIZIONE PROGRAMMAZIONE EDILIZIA APPALTI LAVORI


Ufficio Manutenzione per la Sicurezza di Ateneo

LAVORI PER ADEGUAMENTO NORMATIVO DELL'IMPIANTO RILEVAZIONE INCENDI A SERVIZIO
DEL COMPLESSO SAN LORENZO AD SEPTIMIUM IN AVERSA

Tavola: TAV-6	Scala: 1:200	Data: MARZO_2022	Tipologia: PROGETTO
---------------	--------------	------------------	---------------------

Tipo: PIANO PRIMO- Progetto

<p>GRUPPO DI LAVORO Progetto:</p> <ul style="list-style-type: none"> - Geom. Girolamo Liguori - Geom. Domenico Migliozi - P.E. Angelo Massaro <p>ATTIVITA' DI SUPPORTO AL RUP</p> <ul style="list-style-type: none"> - sig.ra Concetta Gagliardi - sig. Antonio Rivezzo 	<p>COORDINATORE PER LA SICUREZZA IN FASE DI PROGETTAZIONE</p> <ul style="list-style-type: none"> - Geom. Domenico Migliozi <p>RESPONSABILE DEL PROCEDIMENTO</p> <ul style="list-style-type: none"> - ing. Amedeo Lepore
--	---

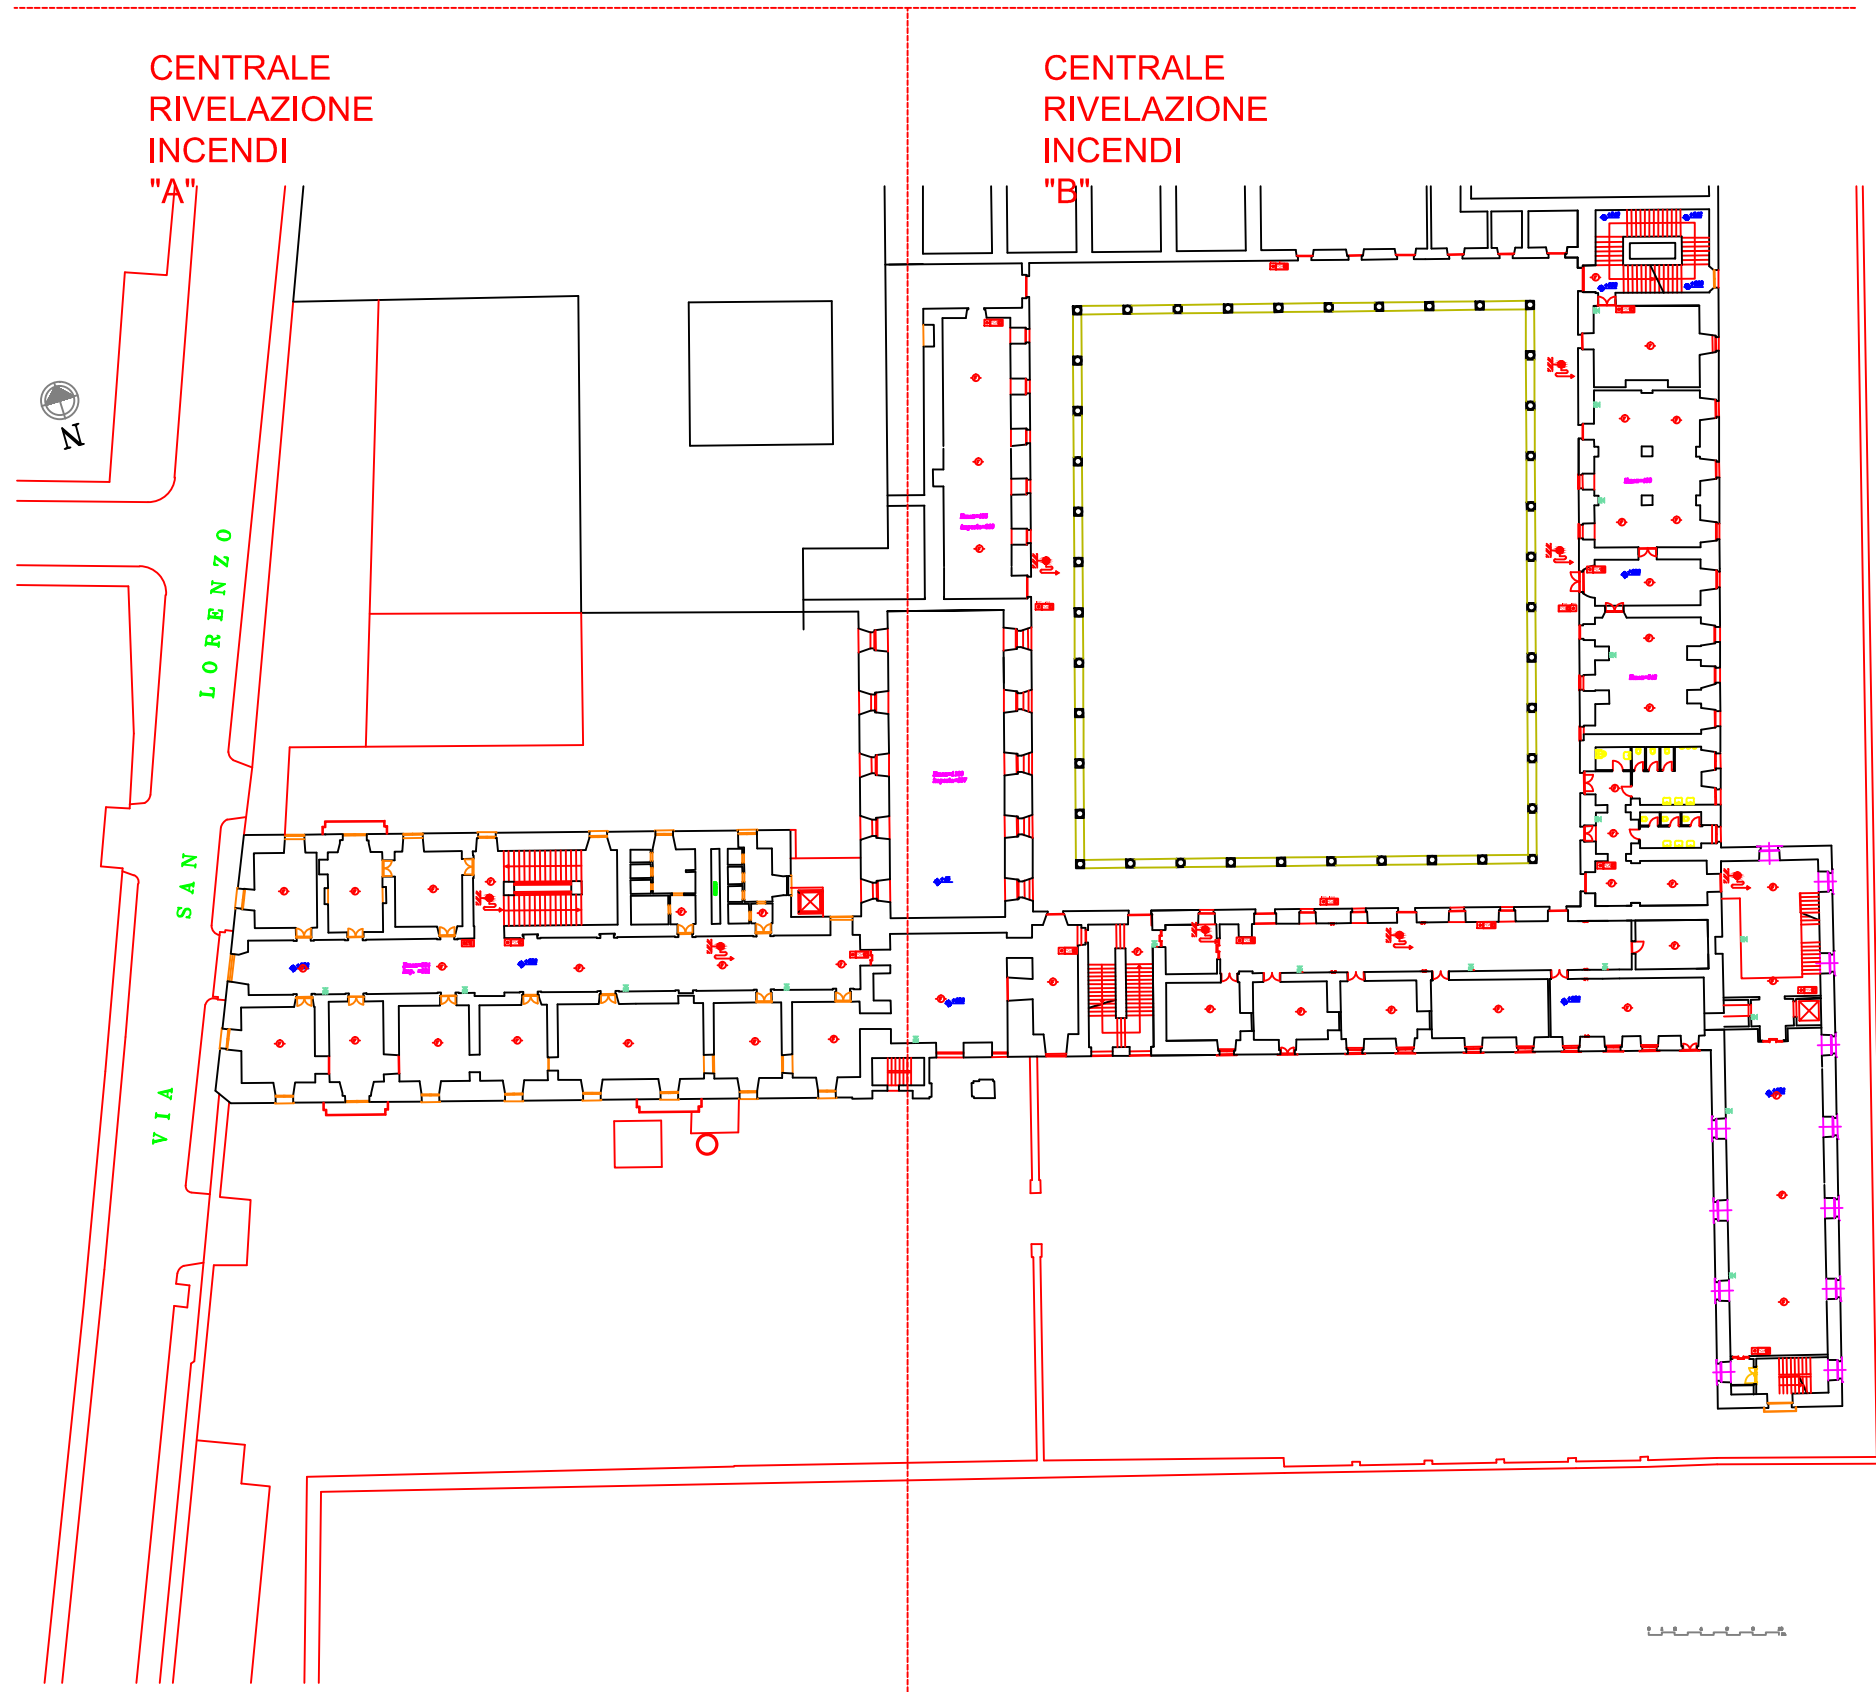

LEGENDA RILEVAZIONE INCENDI		
SIMBOLI	DESCRIZIONE	ARTICOLO
☐	Centrale indirizzata 4 bus con protocollo ADVANCE	IMAS2004-B-500
☐	Alimentatore Supplementare con modalità di interfaccia tipo 1 ingresso	ALESTEN4750C
☐	Rivelatore di fumo indirizzato con indicatore di fumo	MFACQPT1650100
☐	Plafond ottico-irradiante indirizzato	PANF-PLUS-020V
☐	Plafond ottico-irradiante indirizzato per esterno	PANF-PLUS-020V-EXT-0155-PL-01

LEGENDA EVACUAZIONE AUDIO		
SIMBOLI	DESCRIZIONE	ARTICOLO
☐	Centrale evasivata a 7 canali con 7 canali di uscita, con interfaccia di rete certificata	EMT7-100
